



Przekrój konstrukcyjny jezdni

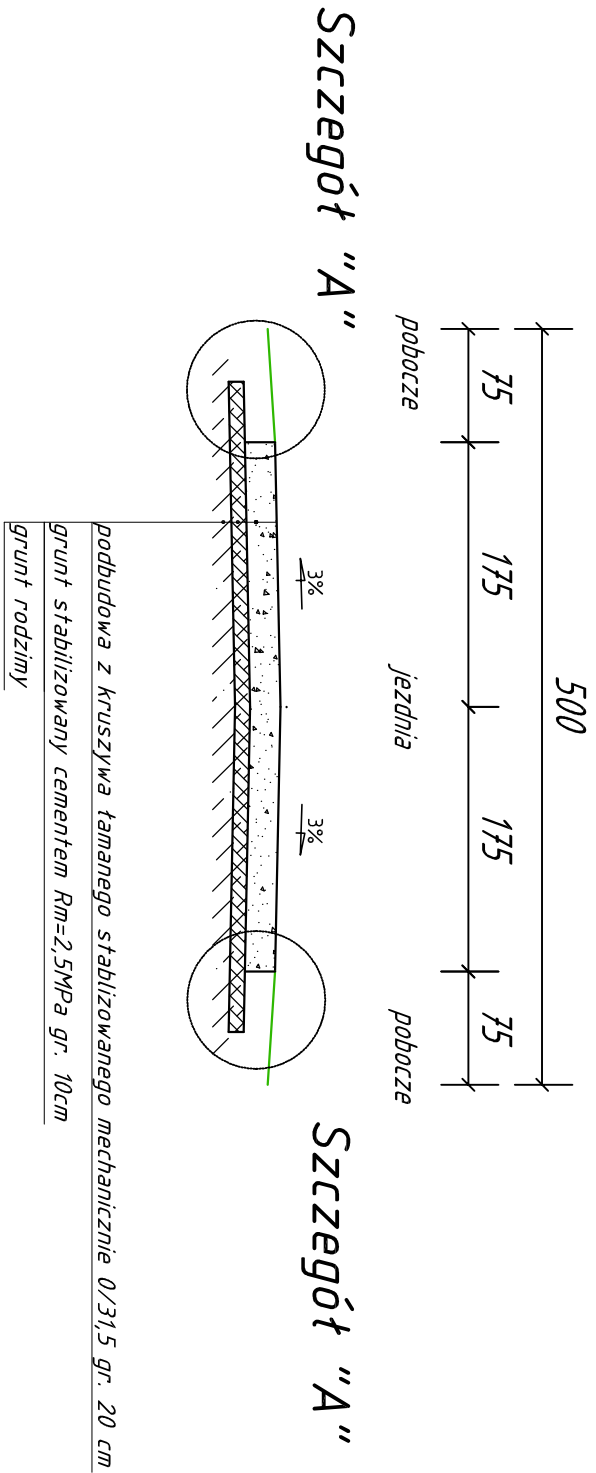

Szczegół "A" Skala 1:20

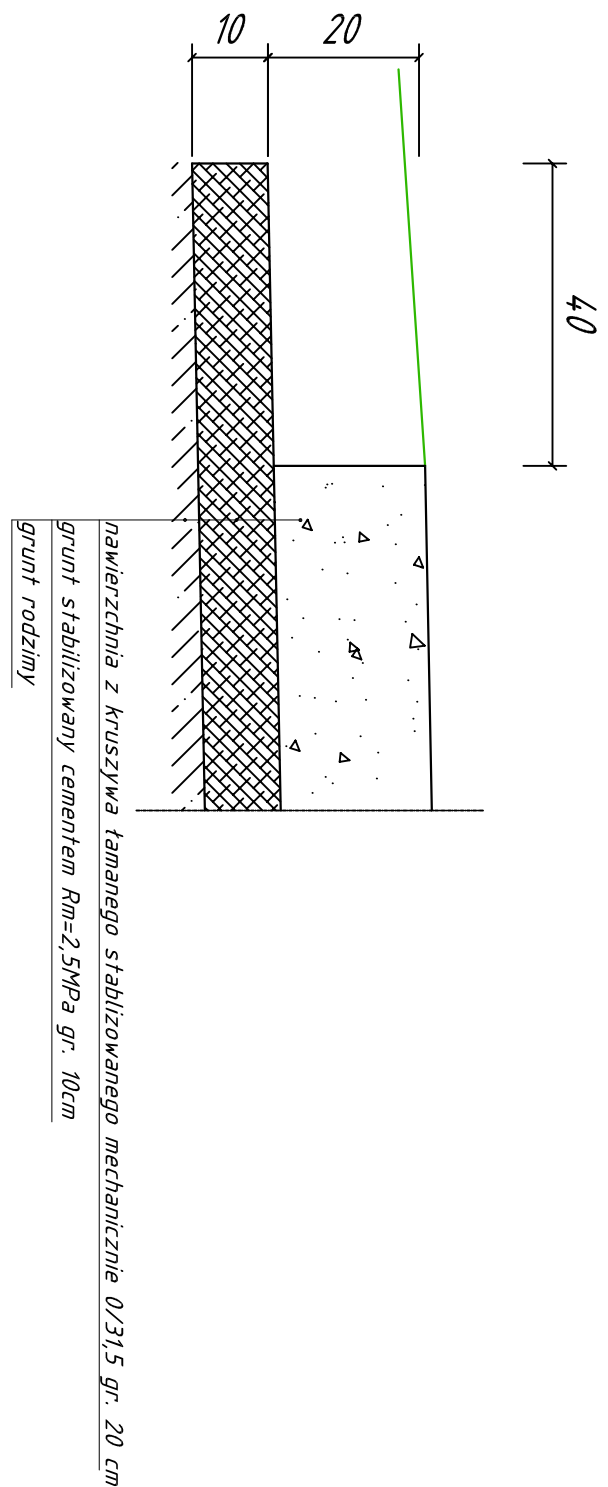

Investor:	Gmina Santok ul. Gorzowska 59, 66-431 Santok		
Adres:	działka nr 208/1 droga gminna wewnętrzna obręb Czechów, gmina Santok,		
Branża drogowa		Skala 1:20, 1:50	Rys. nr 2
Treść:	Przekrój normalny, szczegóły		
Obiekt:	Remont drogi gminnej nr 004649F m. Czechów gmina Santok		Stadium:  ZGŁOSZENIE ROBÓT NIE WYMAGAJĄCYCH POZWOLENIA NA BUDOWĘ