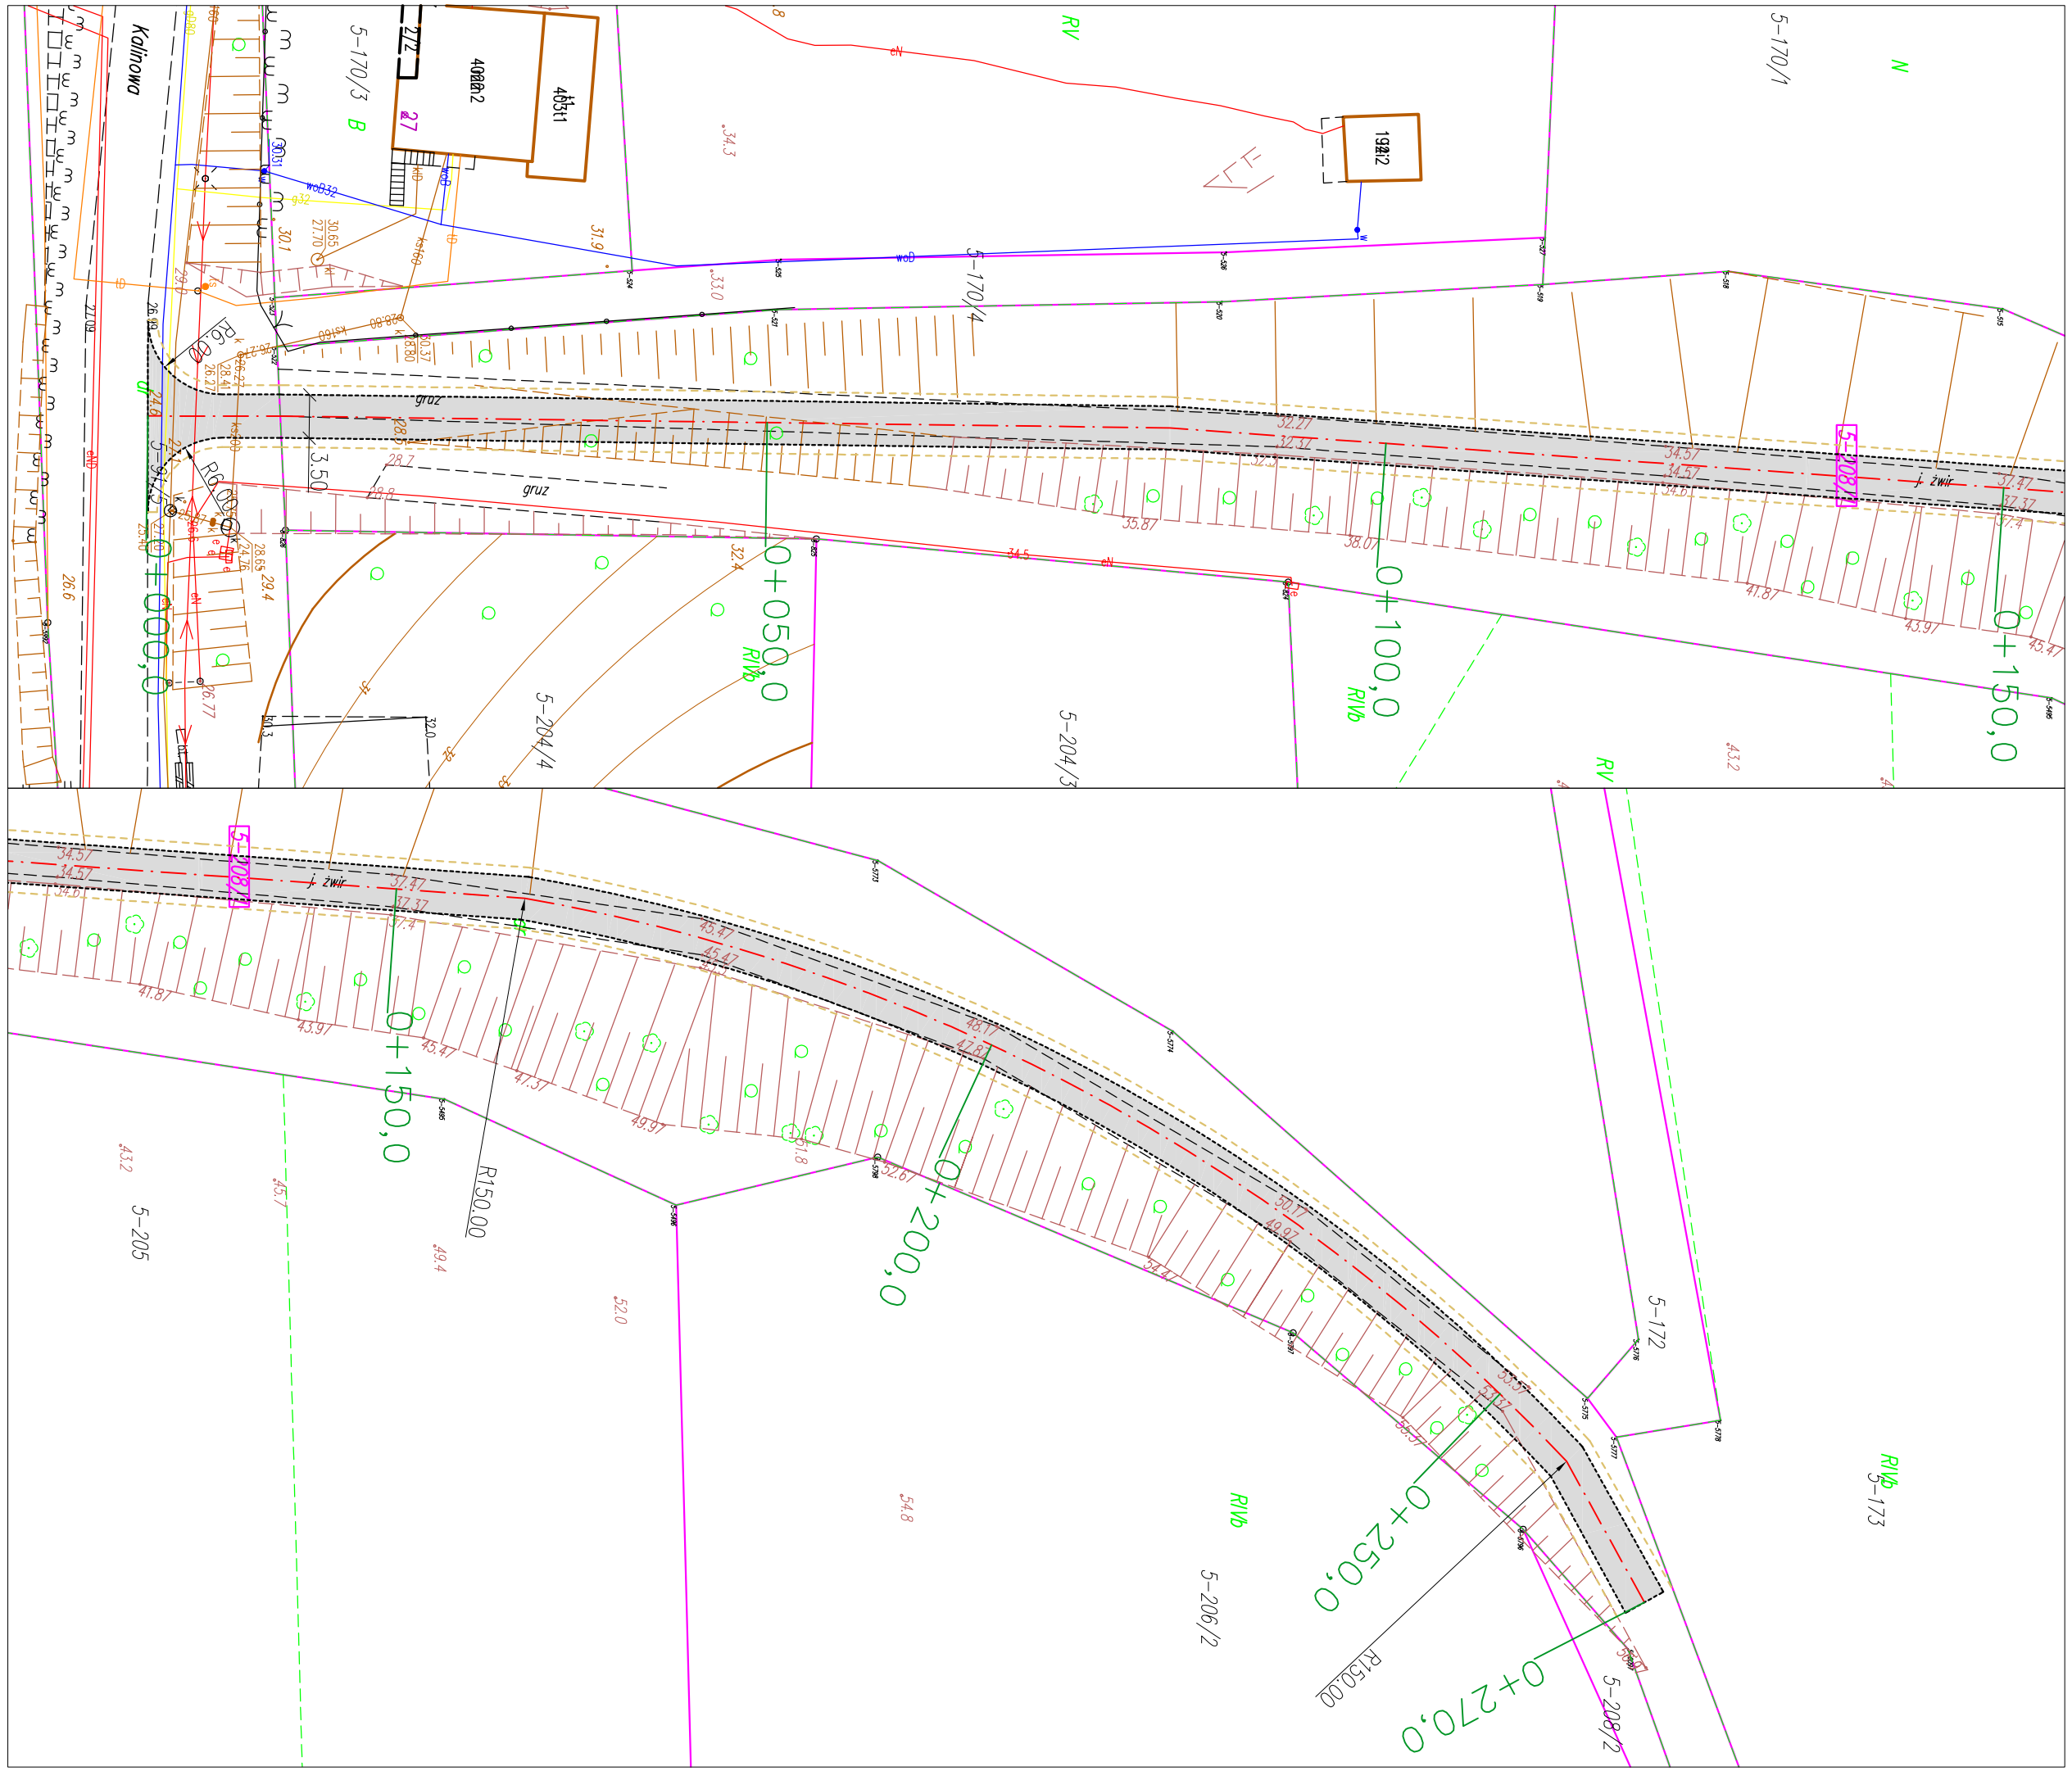

Jezdnia nawierzchnia z kruszywa łamanego

Krawędź jezdni

Krawędź pobocza

Granice

5-208/1 Dz. objęta pracami

Inwestor:	Gmina Santok ul. Gorzowska 59, 66-431 Santok
Adres:	działka nr 208/1 droga gminna wewnętrzna obręb Czechów, gmina Santok,

Branża drogowa	Skala 1:500	Rys. nr 1	Data: 15.02.2023
Treść:	Plan		
Obiekt:	Remont drogi gminnej wewnętrznej m. Czechów gmina Santok	*Stadium:*	ZGŁOSZENIE ROBÓT NIE WYMAGAJĄCYCH POZWOLENIA NA BUDOWĘ