


# PROFILE PODŁUŻNE - PRZYŁĄCZE WODOCIĄGOWE SKALA 1:100/500

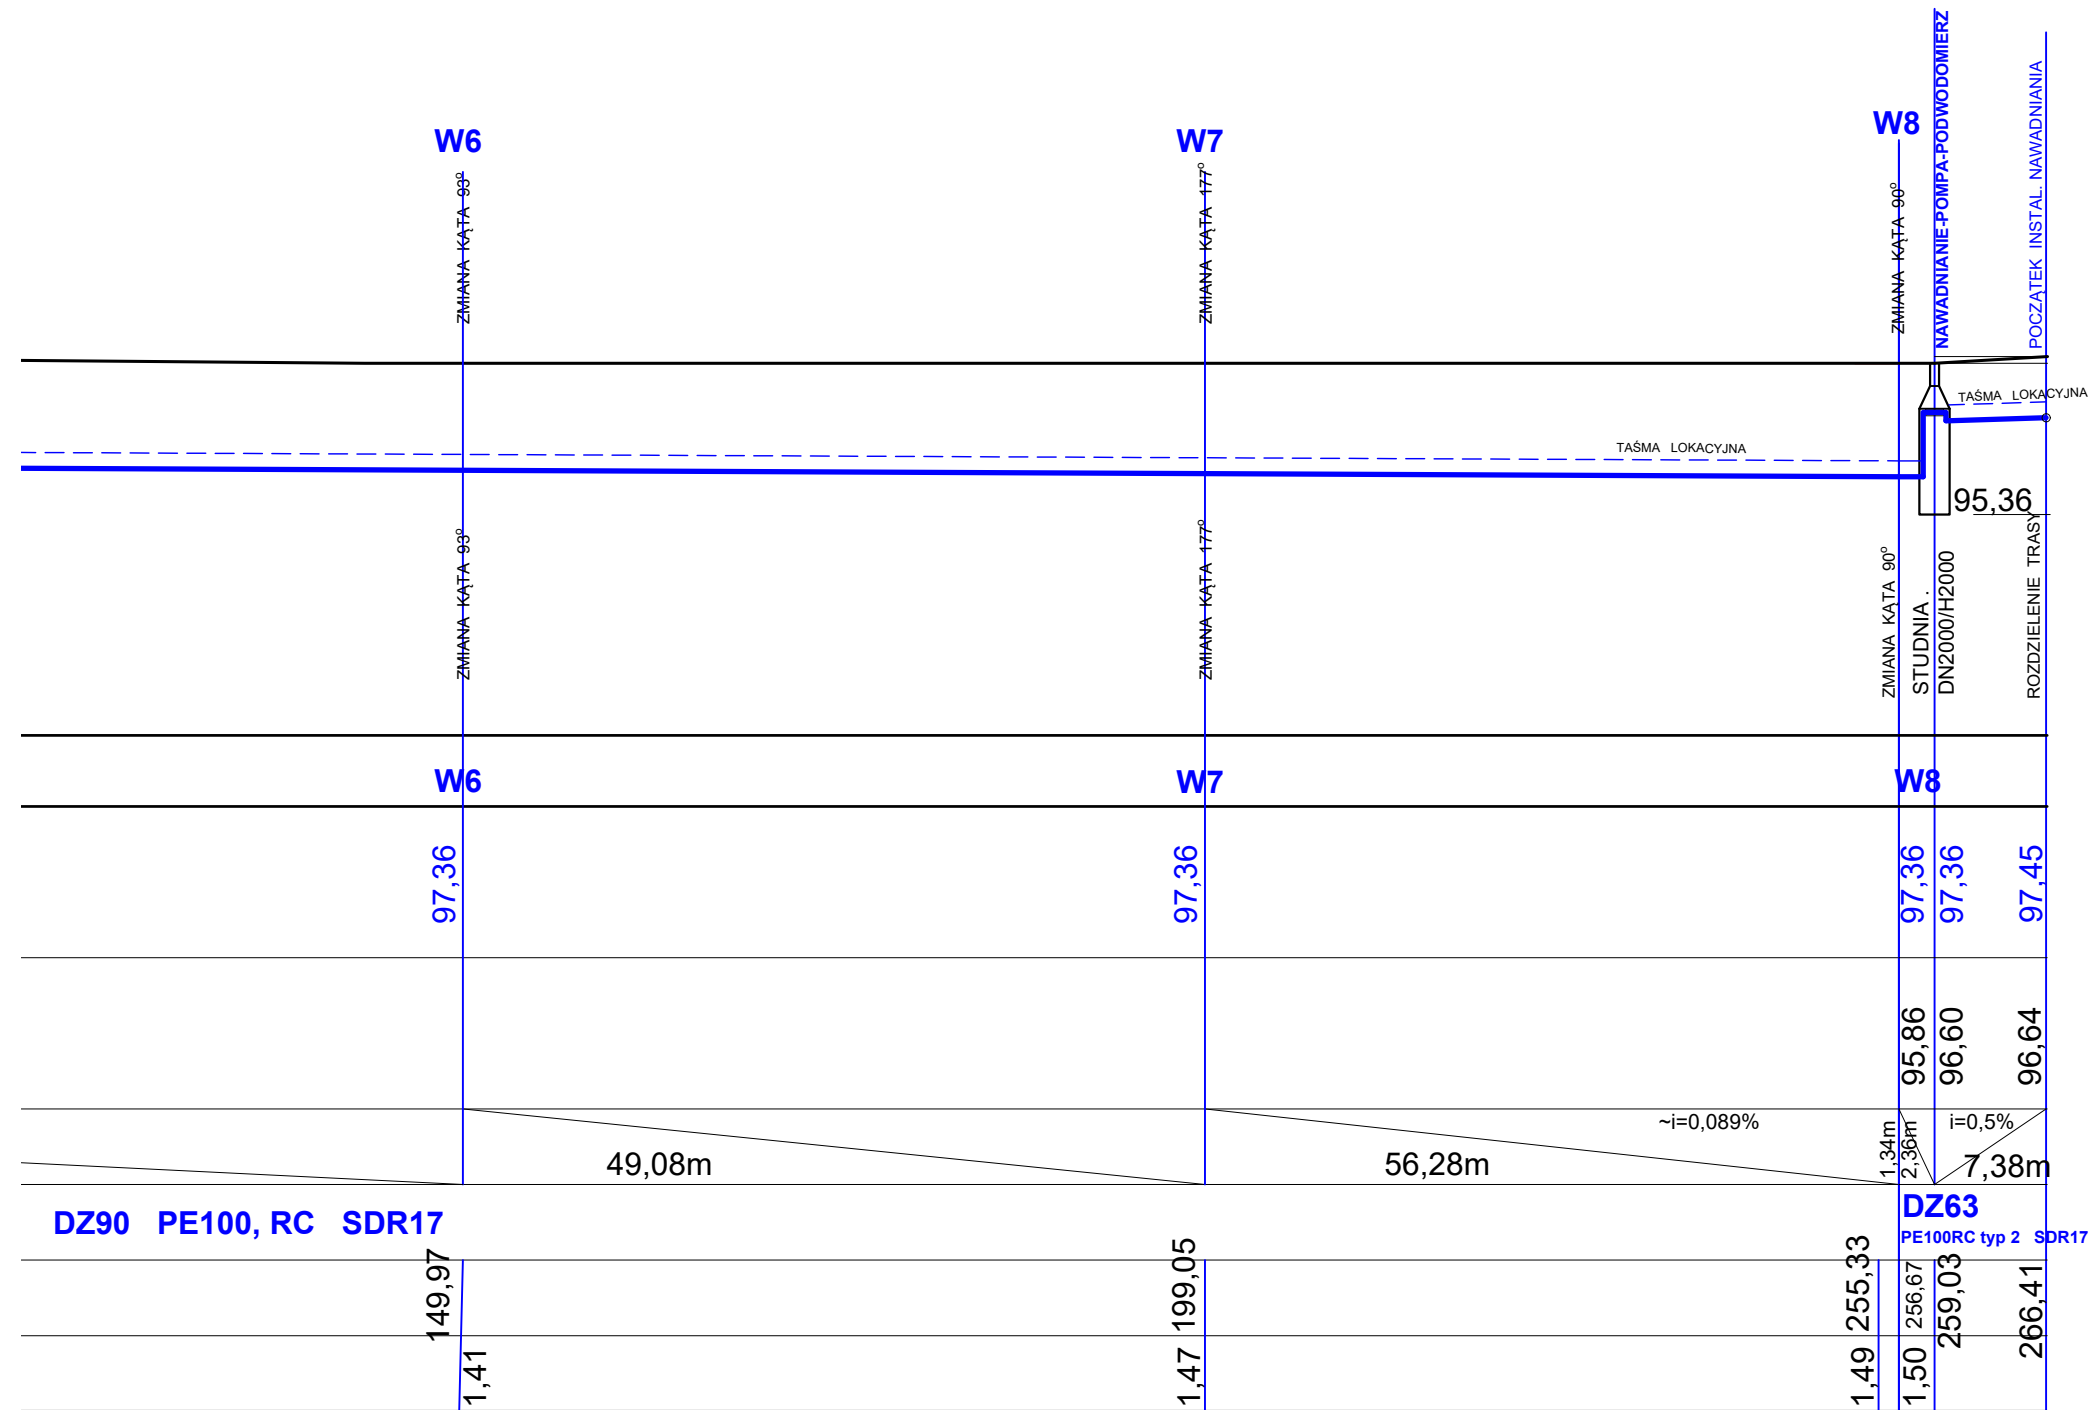

INWESTOR: <b>MIASTO OSTROŁĘKA</b> pl. gen J. Bema 1, 07-410 Ostrołęka	JEDNOSTKA PROJEKTOWA: <b>MAWAR</b> PRACOWNIA USŁUG INWESTYCYJNYCH <b>BIURO PROJEKTÓW</b> LUBLIN, UL. WROCŁAWSKA 19 TEL. 696046308	
OBIEKT : <b>BUDOWA BOISKA PIŁKARSKIEGO, BUDOWA TRYBUNY, ORAZ BUDOWA INFRASTRUKTURY TOWARZYSZĄCEJ</b>		
ADRES : DZ. 40008/12, 40008/11, 40184 UL. WITOSA 1, OSTROŁĘKA		
STADIUM : PROJEKT BUDOWLANY ZAMIENNY NAZWA : PROFILE PODŁUŻNE: <b>WODOCIĄG W, W5-W8</b> SKALA 1:100/500		
PROJEKTANT BRANŻA SANITARNA	<b>HALINA BRZOZOWSKA</b> SPECJ. INSTALACYJNO-INŻYNIERYJNA UPR.NR 158/LB/87	DATA <b>GRUDZIEŃ 2021</b>
SPRAWDZAJĄCY BRANŻA SANITARNA	<b>ANTONI TATARA</b> SPECJ. INSTALACYJNO-INŻYNIERYJNA UPR.NR 151/LB/86, 2884/LB/94	RYSUNEK NR <b>S5.2</b>