



PRZEKRÓJ B-B

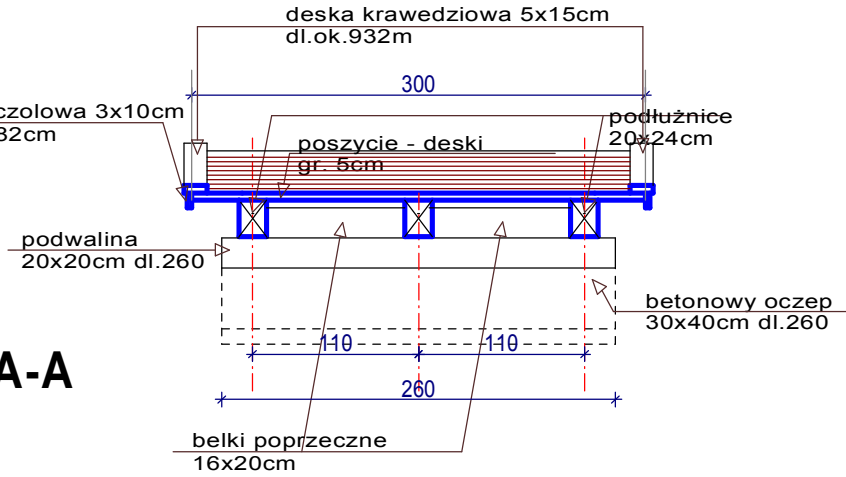

PRZEKRÓJ A-A

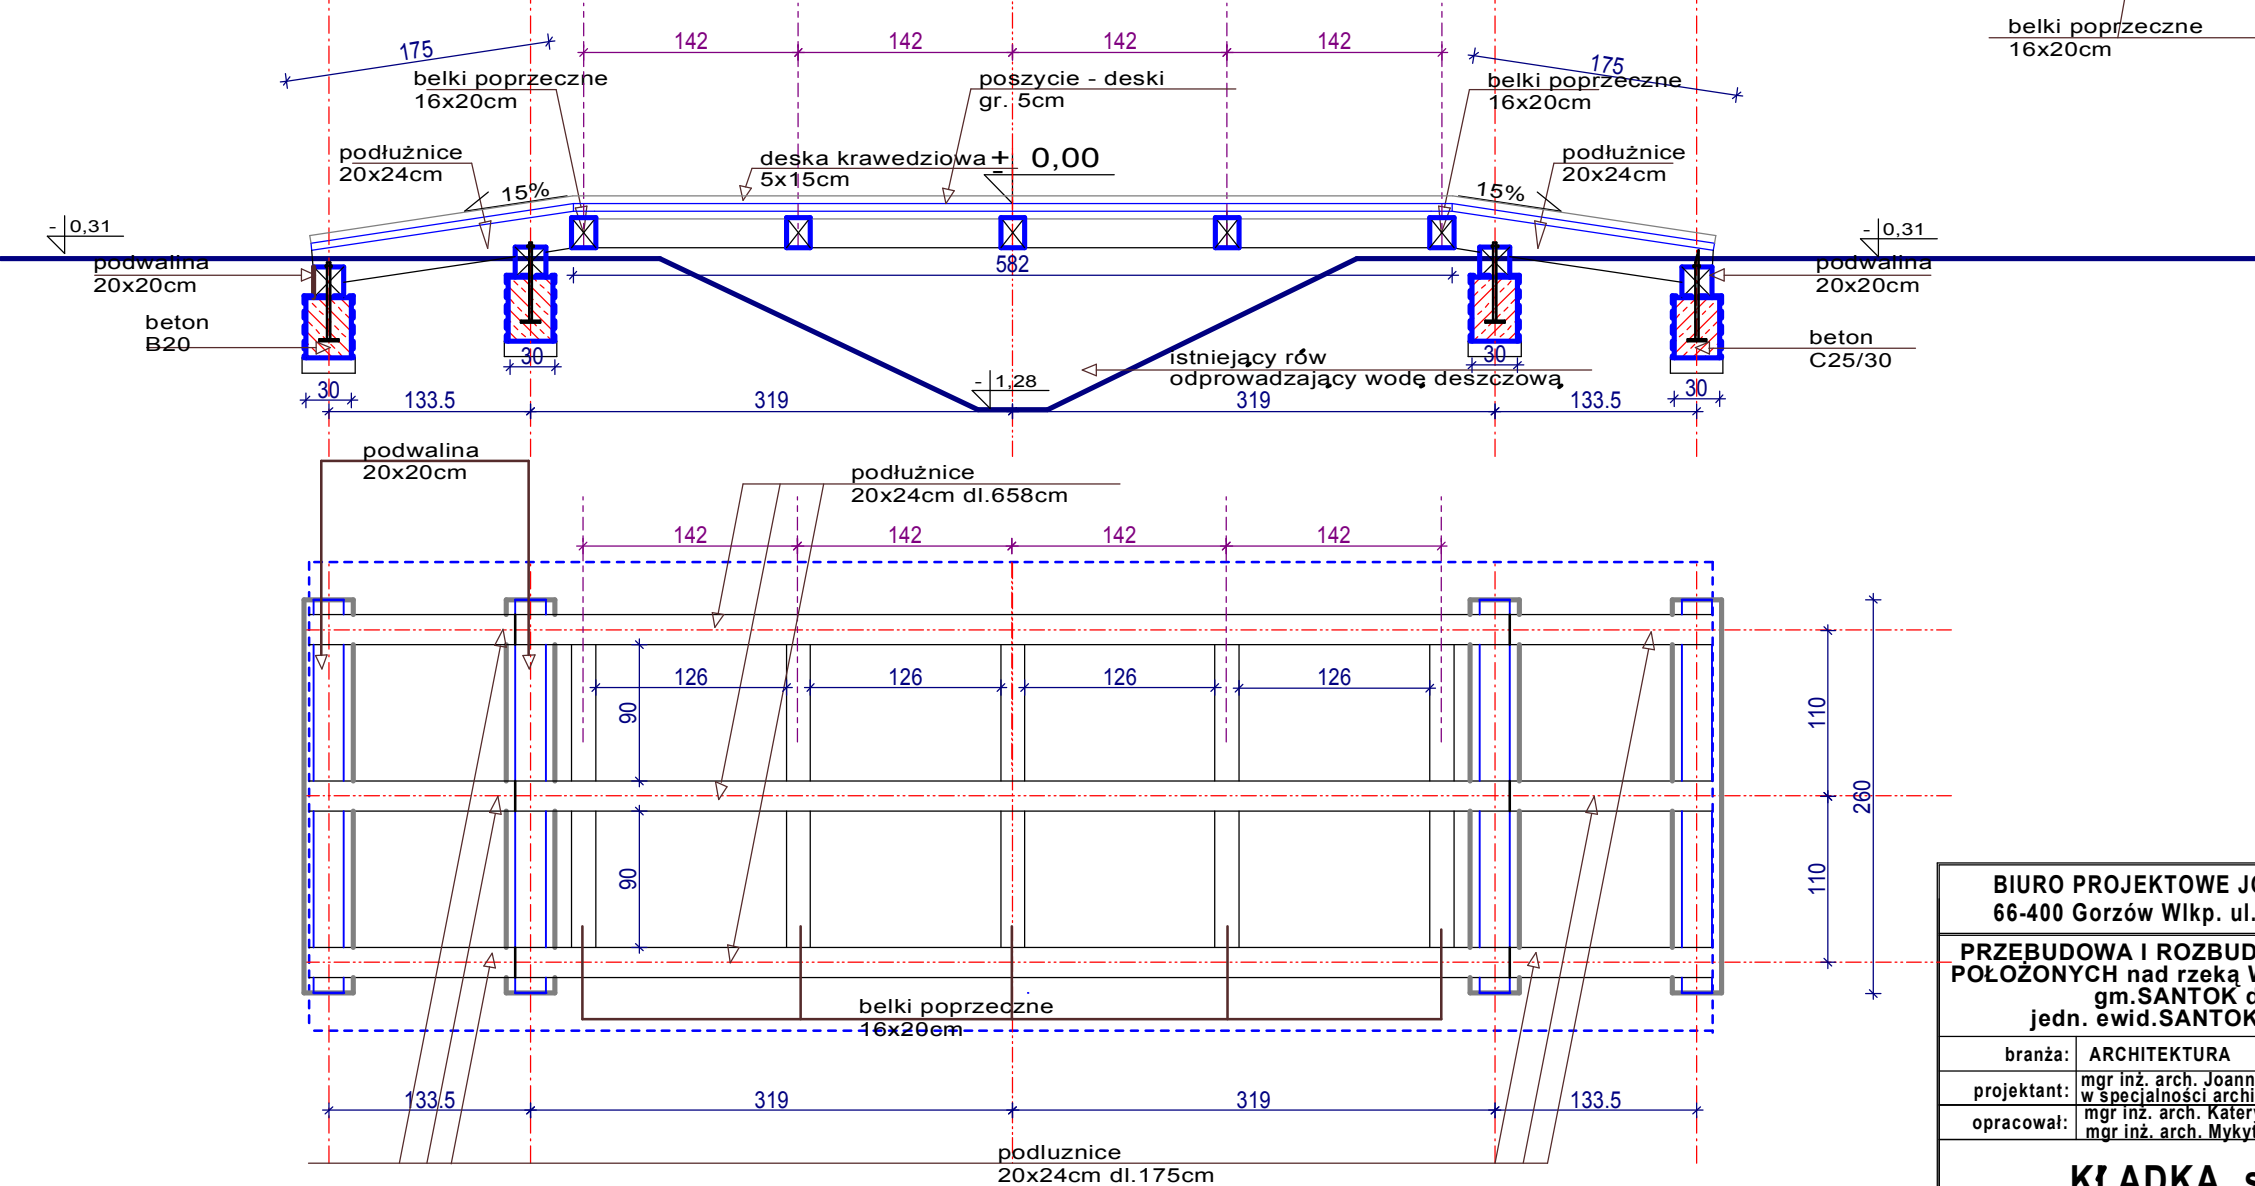

| | | |
|--|--|------------|
| BIURO PROJEKTOWE JOANNA STYKA-LEBIODA 66-400 Gorzów Wlkp. ul. Szczanieckiej 31/5 tel. 95-7203-704 | | |
| PRZEBUDOWA I ROZBUDOWA TERENÓW REKREACYJNYCH POŁOŻONYCH nad rzeką WARTĄ W MIEJSCOWOŚCI CZECHÓW gm.SANTOK dz.nr ewid.220,240,346/2 jedn. ewid.SANTOK obręb ewid.0005 CZECHÓW | | |
| branża: | ARCHITEKTURA | 28.12.2021 |
| projektant: | mgr inż. arch. Joanna Styka-Lebioda, nr upr. 55/94/GW w specjalności architektonicznej bez ograniczeń | |
| opracował: | mgr inż. arch. Kateryna Shatalova mgr inż. arch. Mykyta Taruts | |
| KŁADKA skala 1:50 | | rys nr A5 |