
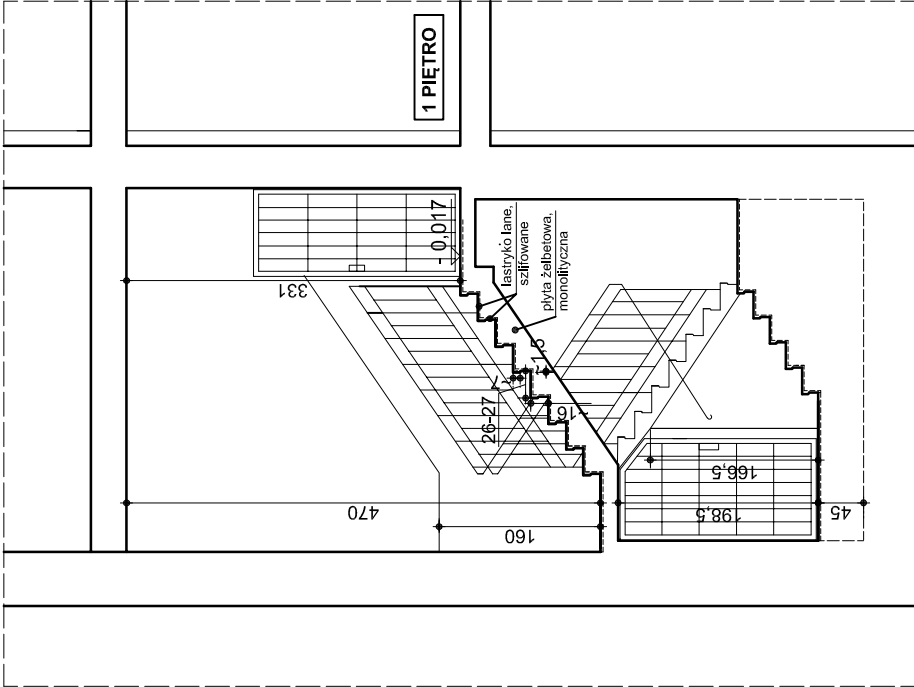


PRZEKRÓJ A-A

Inwentaryzacja 1:75

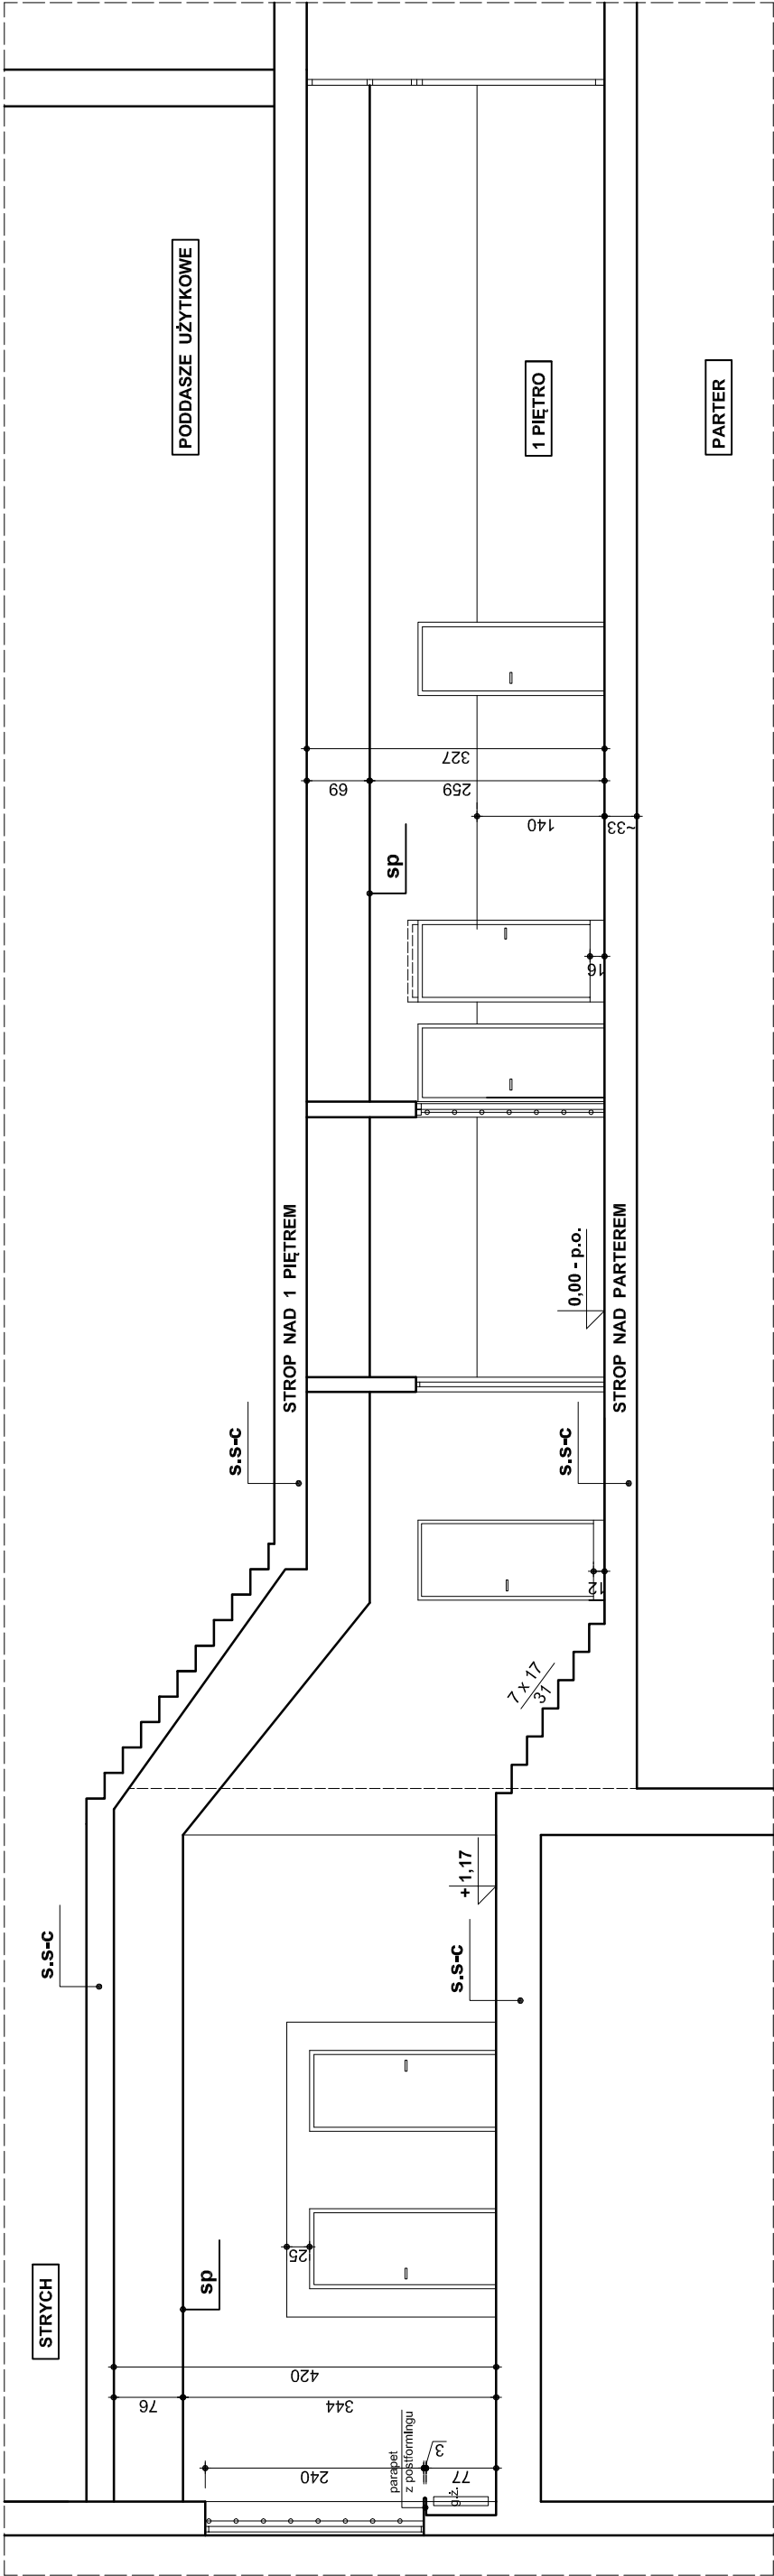

PRZEKRÓJ B-B

Inwentaryzacja 1:75

s.s-c - strop stalowo-ceramiczny, płaski	
a/	warstwa nawierzchniowa, użytkowa, włóna:
	- laminowane panele podłogowe na macie podkładowej ~17 mm lub
b/	warstwa gresowa na kleju ~22 mm
bi/ warstwy pierwotne wg projektu archiwalnego:	
	- posadzka: płytki PCW na kleju ~0,4 cm / bezspoinowe lastyko lane, szlifowane ~2,5 cm / terakota
	- wylewka cementowa ~4 cm
	- papa izolacyjna
	- wylewka cementowa ~4 cm
	- warstwa wyrównawcza z gruzu gazobetonu izolacyjnego regulowanej wysokości 6/8-12/14 cm
	- ceglana płyta półciełka Kleina 6,5/12, odmiany 44 cm, wsparta na belkach stalowych (dwuteowników)
	- tynk cementowo-wapienny 15 mm

sp - sufit podwieszany, pełny, gładki, konstrukcji krzyżowej, dwupoziłomowej z profilu CD 60, na wieszakach obrotowych z elementem rozprężnym i prętach wieszakowych Ø4 mm, z oplywowaniem 1x12,5 mm z płyt g-k typu A

0,00 - p.o. - poziom odniesienia (poziom wierzchu stropu nad parterem)

PRACOWNIA PROJEKTOWA <i>Małgorzata Wojnowska</i> 80-292 Gdańsk, ul. Górska 59B/47, tel. kom. 503 114 212			
Opiekun: Budynnek Główny Zakładu Poprawczego ul. Polanki 122, Gdańsk-Oliwa	Treść rysunku: Przekrój A-A - inwentaryzacja Przekrój B-B - inwentaryzacja	nr rys.: 4/i	
Inwestor: Zakład Poprawczy w Gdańsku-Oliwie 80-308 Gdańsk, ul. Polanki 122	Etapy: Projekt budowlanych robót remontowych pomieszczeń II grupy wychowawczej na 1 piętrze, pomieszczenia izby chorych na parterze i klatki schodowej K3	Data: marzec 2022	
Opracował: mgr inż. arch. Małgorzata Wojnowska	Podpis:	Upr. bud.:	Skala: 1:75
Opracował:	Podpis:	Upr. bud.:	