


Załącznik nr 1
do OPZ dla zadania pn.: Wynajem mobilnej instalacji
ciepłowniczej wraz ze zbiornikami paliwa i osprzętem

Elektrociepłownia Elbląg

Proponowana lokalizacja kotłów mobilnych

SKALA 1:125

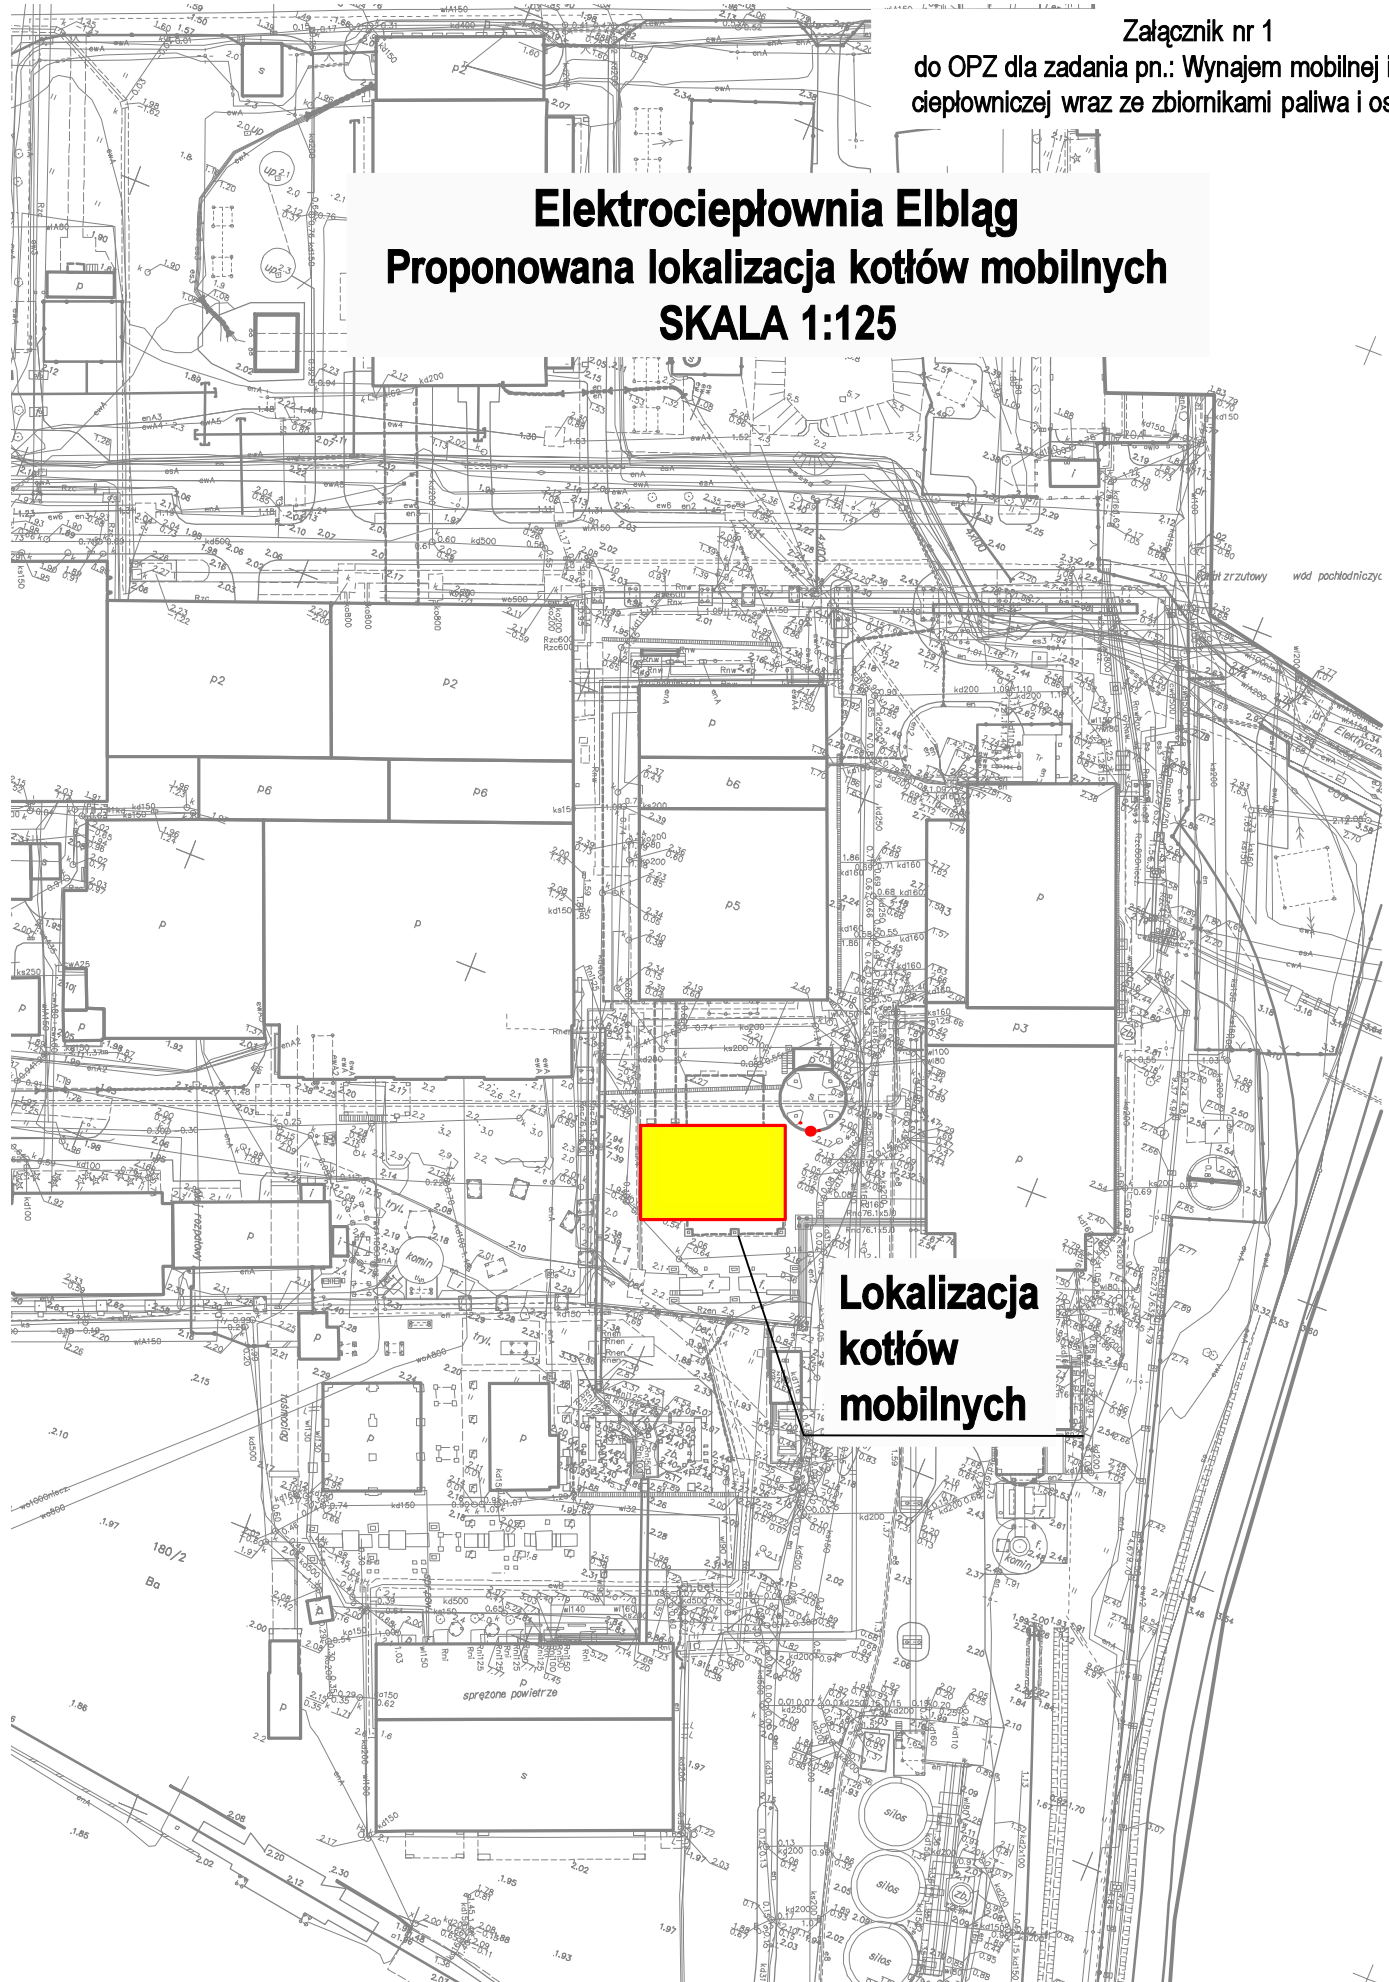

Lokalizacja
kotłów
mobilnych