
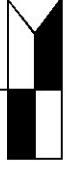


Skala pionowa 1:100
Skala pozioma 1:1000

PP=93,00

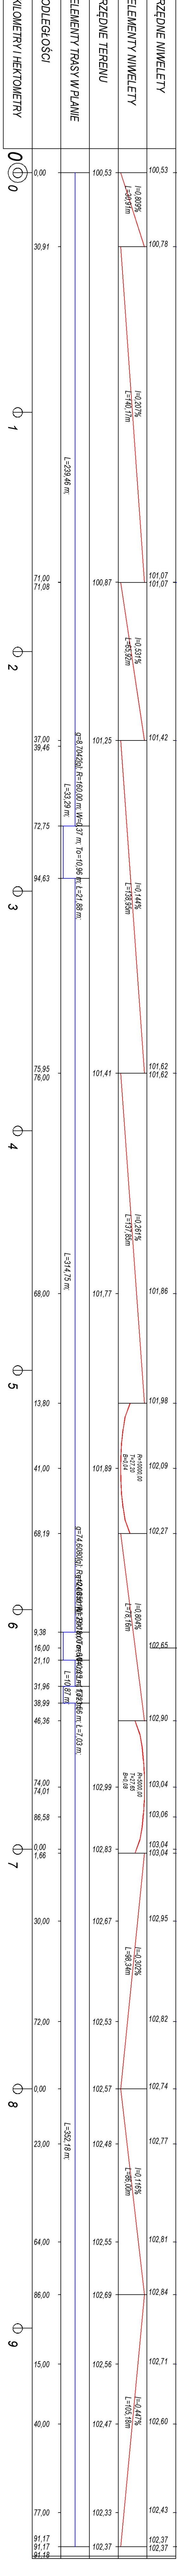

LEGENDA

- projektowana niweleta w osi drogi
- istniejąca niweleta w osi drogi

TEMAT: PROJEKTOWA

INWESTOR:

usługi PROJEKTOWO - KOSZTORSOWE,

ul. Szeliły 10, 62-511 Kamień



Gmina Rychnów
62-570 Rychnów

TYTUŁ: Przebudowa drogi gminnej w m. Dąbroszyn

LOKALIZACJA: Droga gminna, działki nr 652, 681 obręb Dąbroszyn, gm. Rychnów, powiat koniński, Wielkopolska

PROJEKTOWAŁ: Prof. podłóżny

PROJEKTOWAŁ: Inż. Mirosława Dąbrowska

POWIERZ: Inż. Mirosława Dąbrowska

DATA: III-2024r.

SKALA: 1:1000

NR PRZEMIAN: 4.0