



ZARZĄD DRÓG WOJEWÓDZKICH  
ul. Głowackiego 56, 30-085 Kraków  
tel. centr. 12 4465700, sekr. 12 4465701  
(33)

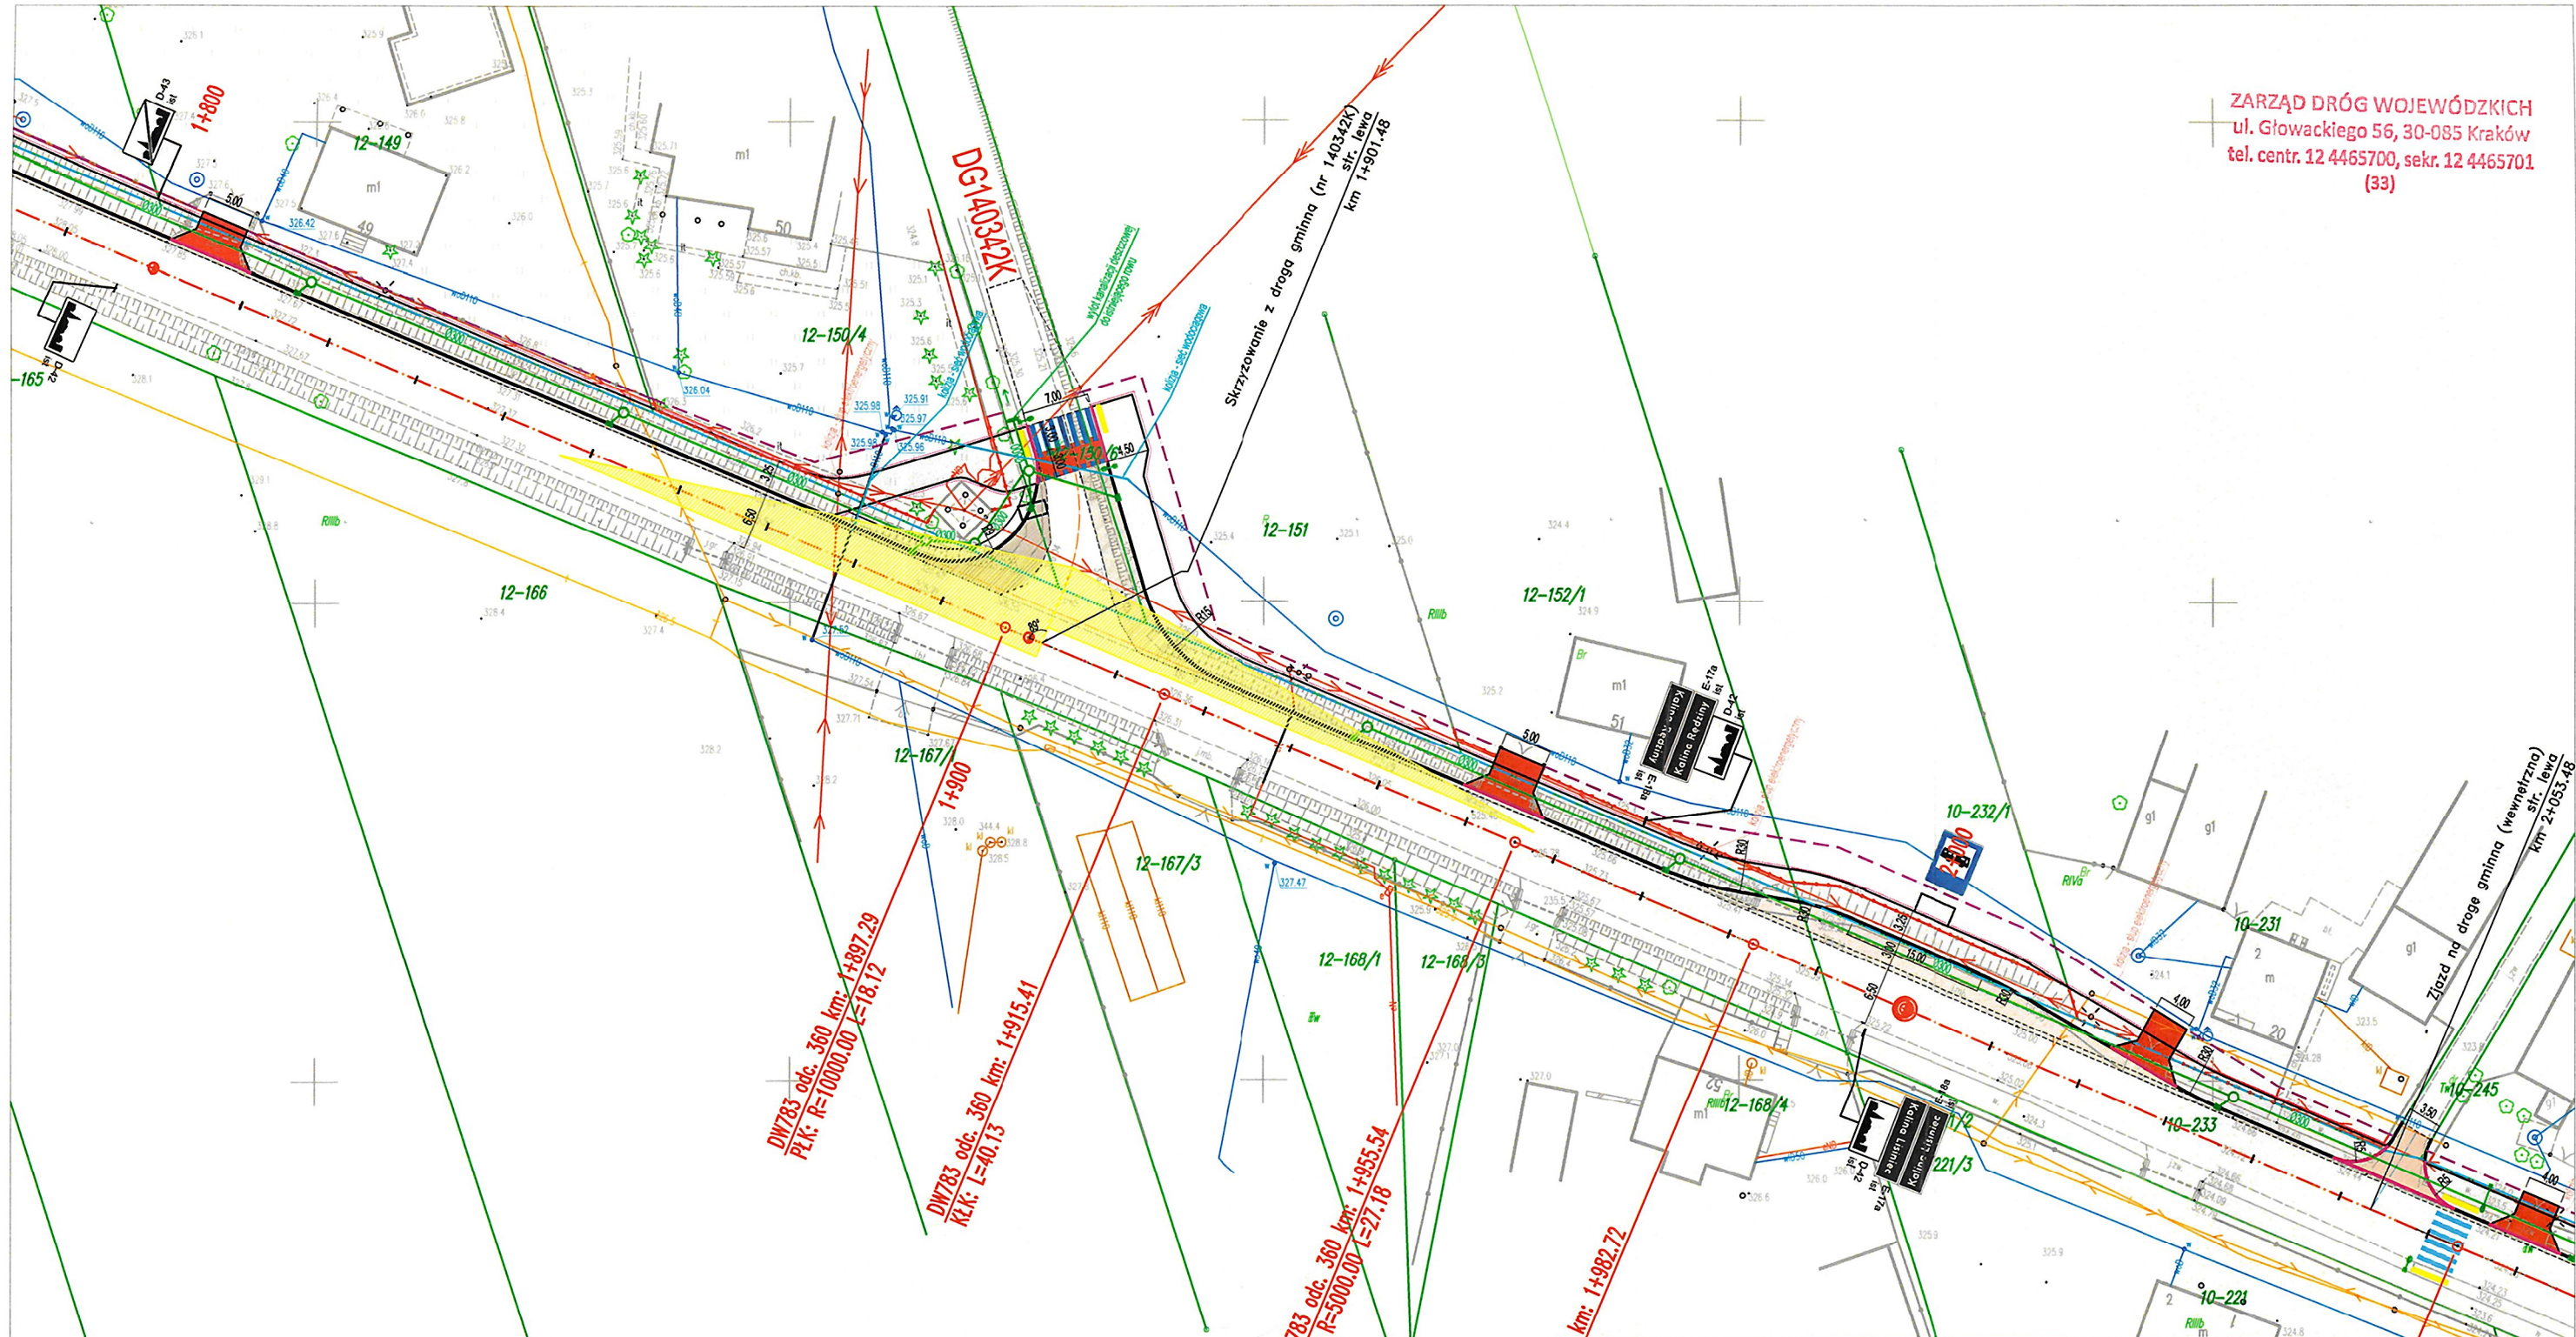

LEGENDA:

 - pole widoczności wg WRD-31-2 pkt. 4.4.



40-657 Katowice, ul. Zbożowa 42b  
tel.: 032 203 20 53

Budowa ciągu pieszo-rowerowego na terenie Gminy Miechów

Dokumentacja:	PROGRAM FUNKCJONALNO - UŻYTKOWY		
Nazwa rysunku:	ANALIZA WIDOCZNOŚCI NA SKRZYŻOWANIU Z DG140342K		
Opracował: mgr inż. Marcin Bera upr. bud. do proj. bez ograniczeń w spec. drogowej nr ewid. MAP/0245/POOD/09	Data: 01.2024	Skala: -	Nr rysunku: -