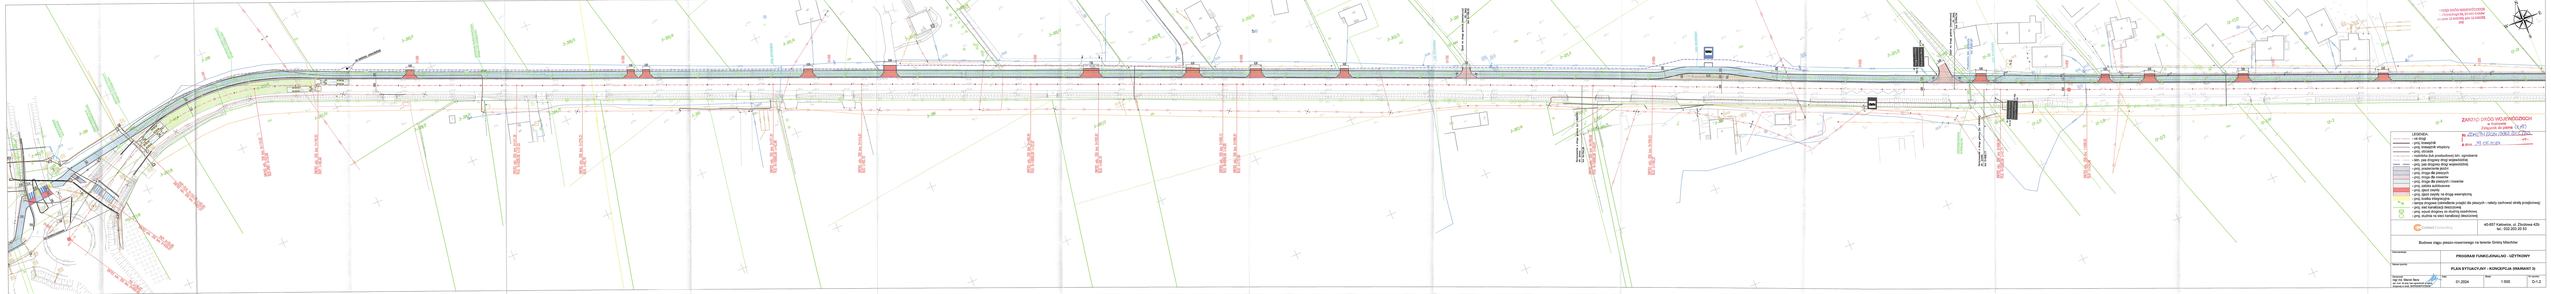
ZAPUSZCZANIE PSÓW WOLNO BIEGAJĄCYCH
W STREFIE OCHRONNEJ
ZBIORNIKÓW WÓD PODZIEMNYCH
LEGENDA
- oś drogi
- granice działki
- proj. krawężnik wtopiony
- proj. obrzeże
- nadbitka bit.zwykłej przy opaskowaniu
- min. pas drogowy drogi wojewódzkiej
- proj. pas drogowy drogi wojewódzkiej
- proj. zjazd/ciąg pieszo
- proj. chodnik
- proj. ścieżka rowerowa
- proj. pas drogowy drogi wojewódzkiej
- proj. chodnik/ścieżka rowerowa
- proj. zatoka autobusowa
- proj. jezdnia
- proj. pas/ zjazd ruchu na drogi wewnętrzne
- proj. ścieżka rowerowa
- kierunek drogowy (strzałkowe przejścia dla pieszych i nakazy zachowań strefy projektowej)
- proj. przejście dla pieszych
- proj. wyjście drogowe na drogi/ulice/inne
- proj. studnia na osi kanalizacji (rewizyjna)
Contract Consulting
40-657 Katowice, ul. Zbożowa 42b
tel.: 032 203 20 53
Budowa ciągu pieszo-rowerowego na terenie Gminy Mochów
PROGRAM FUNKCJONALNO - UŻYTKOWY
PLAN SYTUACYJNY - KONCEPCJA (WARIANT 3)
1:500
D-1.2