Profil podłużny ul. Rybacka - Jantar

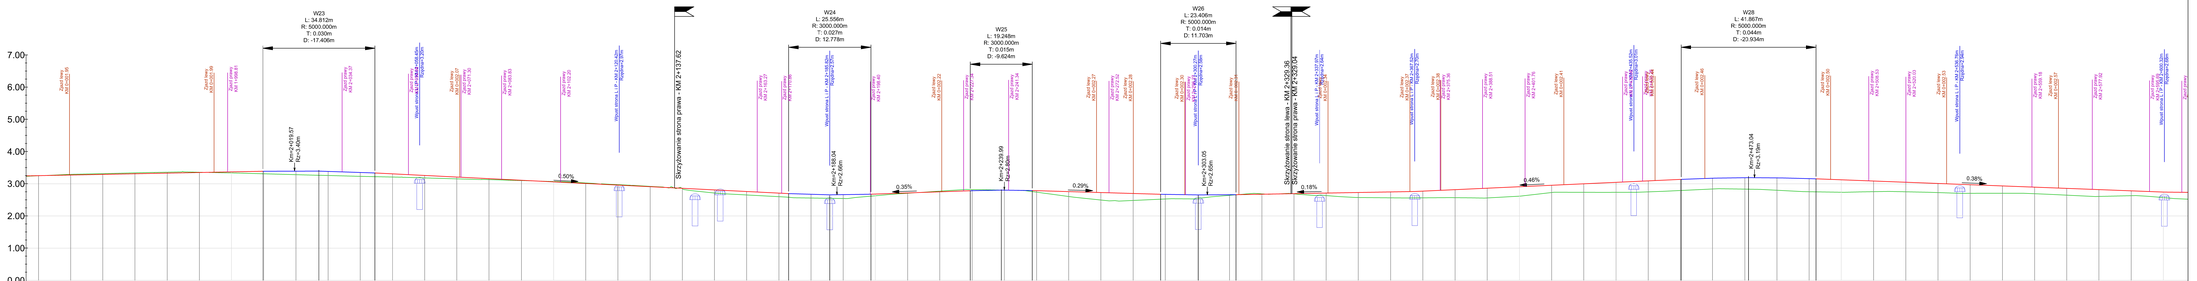

POZIOM ODNIESIENIA	0.00
Rzędne niwelety	3.25 3.27 3.29 3.31 3.33 3.35 3.37 3.39 3.39 3.40 3.39 3.39 3.36 3.34 3.31 3.26 3.21 3.16 3.11 3.06 3.01 2.96 2.91 2.86 2.81 2.76 2.71 2.69 2.67 2.66 2.67 2.68 2.72 2.75 2.78 2.79 2.80 2.80 2.79 2.79 2.76 2.73 2.70 2.67 2.67 2.65 2.65 2.66 2.66 2.68 2.69 2.69 2.71 2.73 2.75 2.76 2.77 2.82 2.86 2.91 2.95 3.00 3.04 3.09 3.14 3.17 3.19 3.19 3.18 3.15 3.12 3.08 3.05 3.01 2.97 2.93 2.89 2.86 2.82 2.78 2.74 2.74
Rzędne istniejące	3.25 3.29 3.31 3.34 3.36 3.36 3.34 3.31 3.31 3.28 3.26 3.26 3.23 3.22 3.21 3.18 3.15 3.13 3.10 3.07 3.02 2.97 2.92 2.85 2.71 2.65 2.60 2.58 2.56 2.55 2.54 2.54 2.61 2.63 2.71 2.77 2.82 2.82 2.80 2.80 2.76 2.74 2.60 2.50 2.48 2.52 2.53 2.54 2.56 2.64 2.66 2.69 2.69 2.63 2.57 2.56 2.56 2.57 2.56 2.61 2.73 2.73 2.73 2.75 2.79 2.79 2.84 2.83 2.83 2.80 2.75 2.75 2.74 2.75 2.75 2.73 2.70 2.70 2.69 2.65 2.61 2.63 2.57 2.57
Różnice rzędnych	0.00 -0.02 -0.02 -0.03 -0.03 -0.01 -0.03 0.03 0.08 0.08 0.12 0.13 0.13 0.13 0.12 0.10 0.06 0.06 0.03 0.01 -0.01 -0.02 -0.01 -0.01 0.01 0.10 0.11 0.11 0.11 0.11 0.12 0.06 0.05 0.01 -0.02 -0.04 -0.03 0.00 0.02 0.03 0.05 0.15 0.23 0.22 0.15 0.14 0.11 0.11 0.02 0.00 -0.01 0.01 0.08 0.16 0.18 0.20 0.21 0.25 0.30 0.29 0.23 0.26 0.31 0.34 0.34 0.34 0.33 0.35 0.36 0.39 0.40 0.43 0.39 0.33 0.30 0.28 0.27 0.23 0.20 0.21 0.21 0.15 0.17 0.17
Elementy niwelety	R=5000.00m L=34.81m; L=128.47m i=-0.50%; R=3000.00m L=25.56m; L=30.83m i=0.35%; R=3000.00m L=19.25m; L=36.89m i=-0.29%; R=5000.00m L=23.41m; L=55.55m i=0.18%; L=82.73m i=0.46%; R=5000.00m L=41.87m; L=108.20m i=-0.38%
Elementy trasy	ŁUK POZIOMY R=100.00m L=34.28m; PROSTA L=113.31m; ŁUK POZIOMY R=100.00m L=30.64m; PROSTA L=54.64m; PROSTA L=113.42m; ŁUK POZIOMY R=80.00m L=9.87m; PROSTA L=3.94m; ŁUK POZIOMY R=80.00m L=16.03m; PROSTA L=38.61m; PROSTA L=44.54m; PROSTA L=76.57m; PROSTA L=31.00m; PROSTA L=60.93m; PROS L=18.
Odległości	40.00 50.00 60.00 70.00 80.00 90.00 00.00 09.75 10.00 20.00 27.16 30.00 40.00 44.37 50.00 60.00 70.00 80.00 88.82 90.00 00.00 09.60 00.07 10.00 11.97 20.00 30.00 40.00 48.68 50.00 60.00 70.00 80.00 88.37 90.00 00.00 00.07 10.00 11.97 20.00 30.00 40.00 50.00 60.00 70.00 80.00 90.00 00.00 09.92 10.00 20.00 30.00 40.00 50.00 60.00 70.00 80.00 90.00 00.00 00.00
Kilometraż	2+000 2+100 2+200 2+300 2+400 2+500 2+600

HYDRO-TERM

ul. Inż. Wacława Nowaka 10, 80-172 Trąbki, e-mail: biuro@hydroterm.pl, tel/fax (058) 714 20 12

ZADANIE: Remont ulicy drogowej ul. Rybacka i ulicy Portowej w miejscowości Jantar, gm. Stegna wraz z przebudową kolidujących napowietrznych sieci elektroenergetycznych	Autor opracowania: mgr inż. Mariusz Gall upr. 12/0/02, 12/0/97	Data: 10.2023	
LOKALIZACJA: ul. Rybacka, ul. Portowa w miejscowości Jantar obr. 0008 Jantar, arkusz mapy: 22/1004_2	Projektant branży elektroenergetycznej: mgr. Jarosław Czarnota upr. 12/0/02, 12/0/97	Skala: 1:50/500	
TYTUŁ RYS.: PROFILE PODŁUŻNE	Sprawdzający branżę elektroenergetyczną: Bogdan Antoni Krupski Dipl. Ing. Andrzej Gaska	Nr rys.: 3/4	