

ADRES INWESTYCJI:

INWESTOR:


ARCHITEKT:

DATA:

Szpital Kliniczny im. Karola Jonschera
Uniwersytetu Medycznego
im. Karola Marcinkowskiego w Poznaniu
ul. Szpitalna 27/33
60-572 Poznań



Magdalena Rudna
kom.: 730 988 123

DD/MM/RR

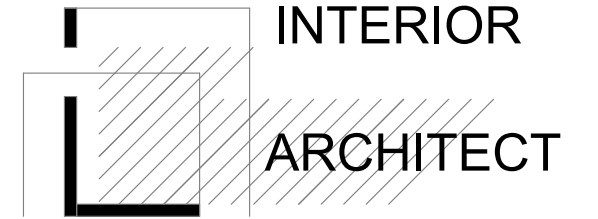

HABITAT.
FIRMA PROJEKTOWA.
MAGDALENA RUDNA

magda.rudna@gmail.com
kom.: +48 730 988 123

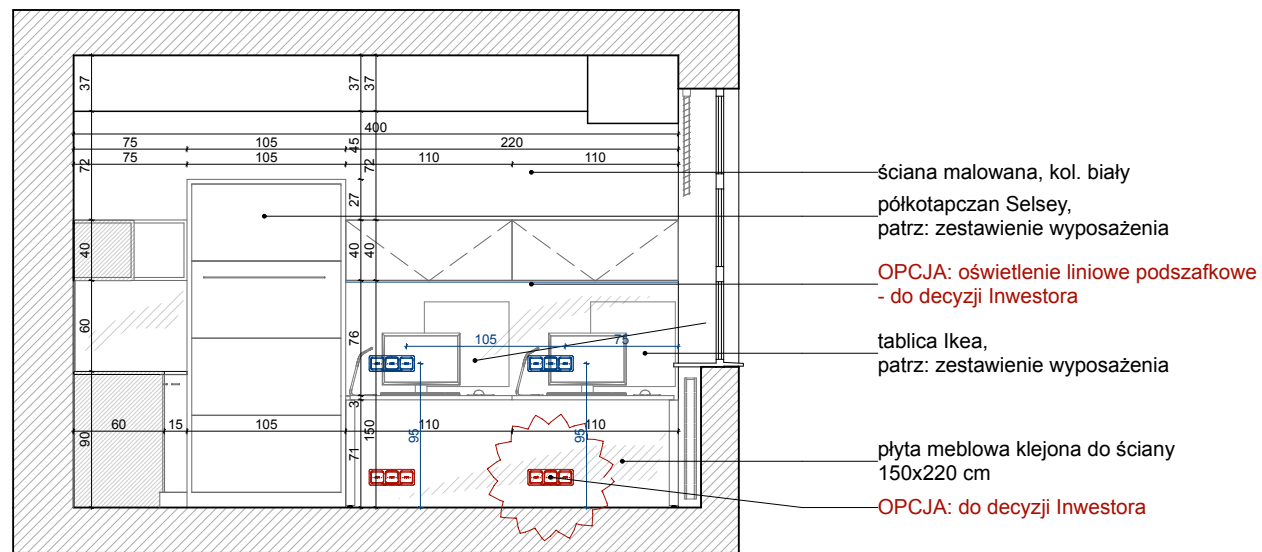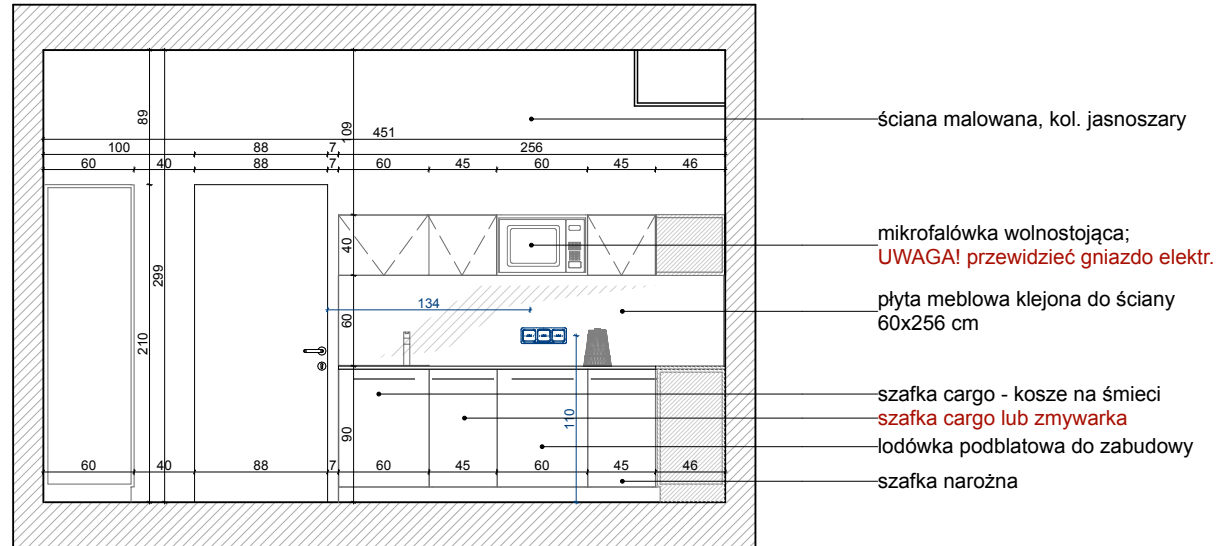

UWAGA!!!
dobór i kolorystyka płyt meblowych wymaga konsultacji z wykonawcą zabudów meblowych; ostateczne wymiary zabudów, szczególnie na ścianie z półkotapczanem powinny być pobrane po zmontowaniu półkotapczanu

UWAGA!!!
w projekcie zasugerowano dołożenie dodatkowych gniazd elektrycznych - wymagają koordynacji z istniejącymi

UWAGA!!!
- jeśli na rysunkach nie opisano inaczej, gniazda montować na wys. 110/ 95 lub 20 cm nad posadzką / wymiar do osi puszek/
- w obrębie stref mokrych stosować oprawy i sprzęt elektryczny bryzgoszczelne, o odpowiedniej klasie IP

NAZWA RYSUNKU

KŁADY ŚCIAN
A-A, B-B;
LOKALIZACJA DODATKOWYCH
GNIAZD

SKALA 1:50



2