



Przekrój konstrukcyjny jezdni

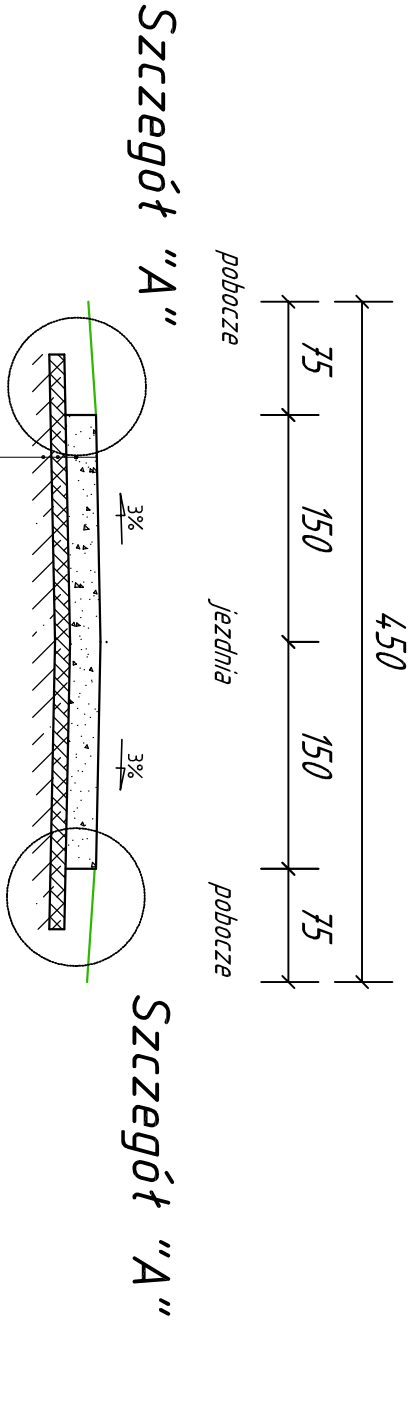

Szczegół "A" Skala 1:20

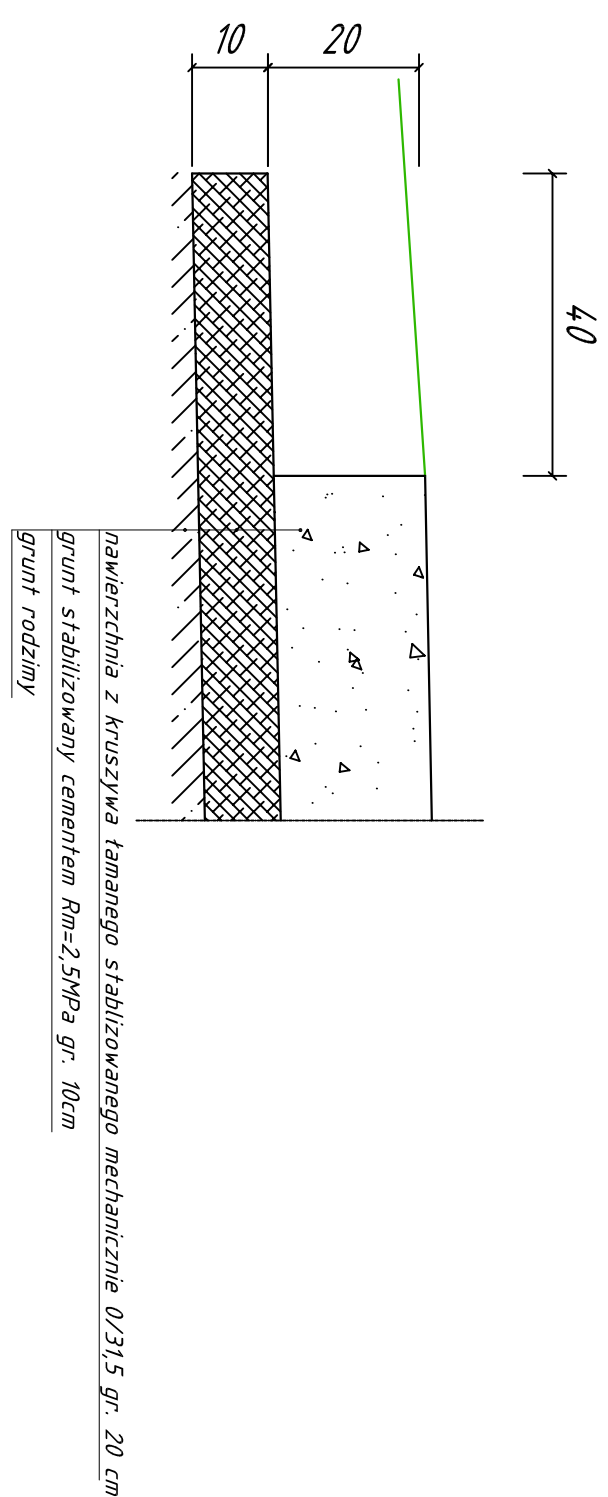

Investor:	Gmina Santok ul. Gorzowska 59, 66-431 Santok		
Adres:	działka nr 61, 64 droga gminna wewnętrzna obręb Gótki, gmina Santok.		
Branża drogowa		Skala 1:20, 1:50	Rys. nr 2
Treść:		Przekrój normalny, szczegóły	
Obiekt:	Remont drogi gminnej wewnętrzna obr. Gótki gmina Santok		Stadium:
			ZGŁOSZENIE ROBÓT NIE WYMAGAJĄCYCH POZWOLENIA NA BUDOWĘ