



Przekrój konstrukcyjny jezdni

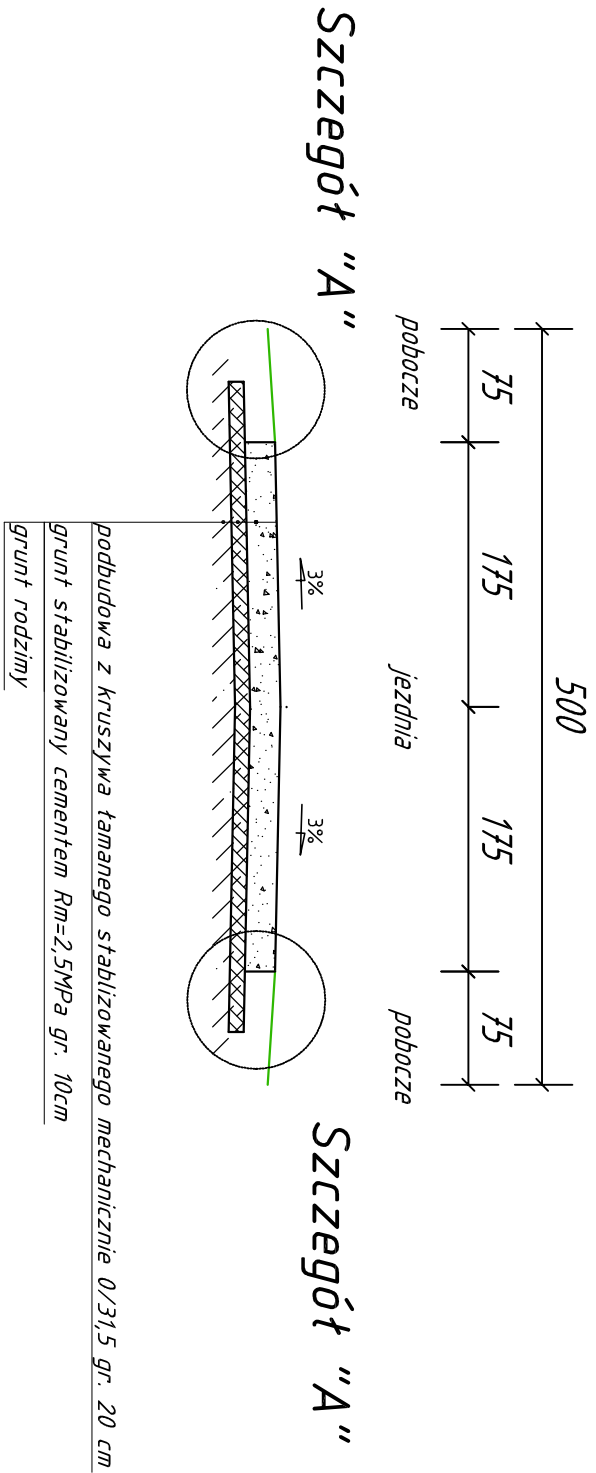

Szczegół "A" Skala 1:20

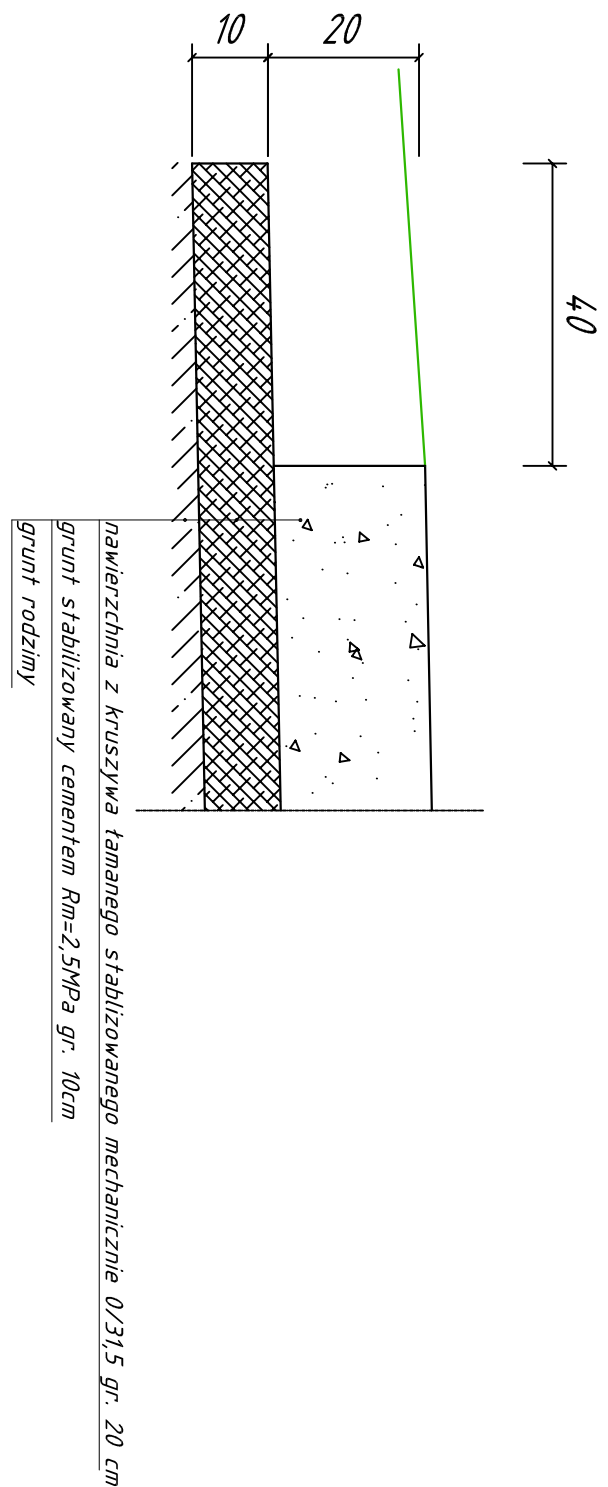

Investor:	Gmina Santok ul. Gorzowska 59, 66-431 Santok		
Adres:	działka nr 144 droga gminna nr 004648F ul.Sosnowa obręb Czechów, gmina Santok,		
Branża drogowa		Skala 1:20, 1:50	Rys. nr 2
Treść:	Przekrój normalny, szczegóły		
Obiekt:	Remont drogi gminnej nr 004648F m. Czechów gmina Santok	Stadium: ZGŁOSZENIE ROBÓT NIE WYMAGAJĄCYCH POZWOLENIA NA BUDOWĘ	
	Data: 15.02.2023		