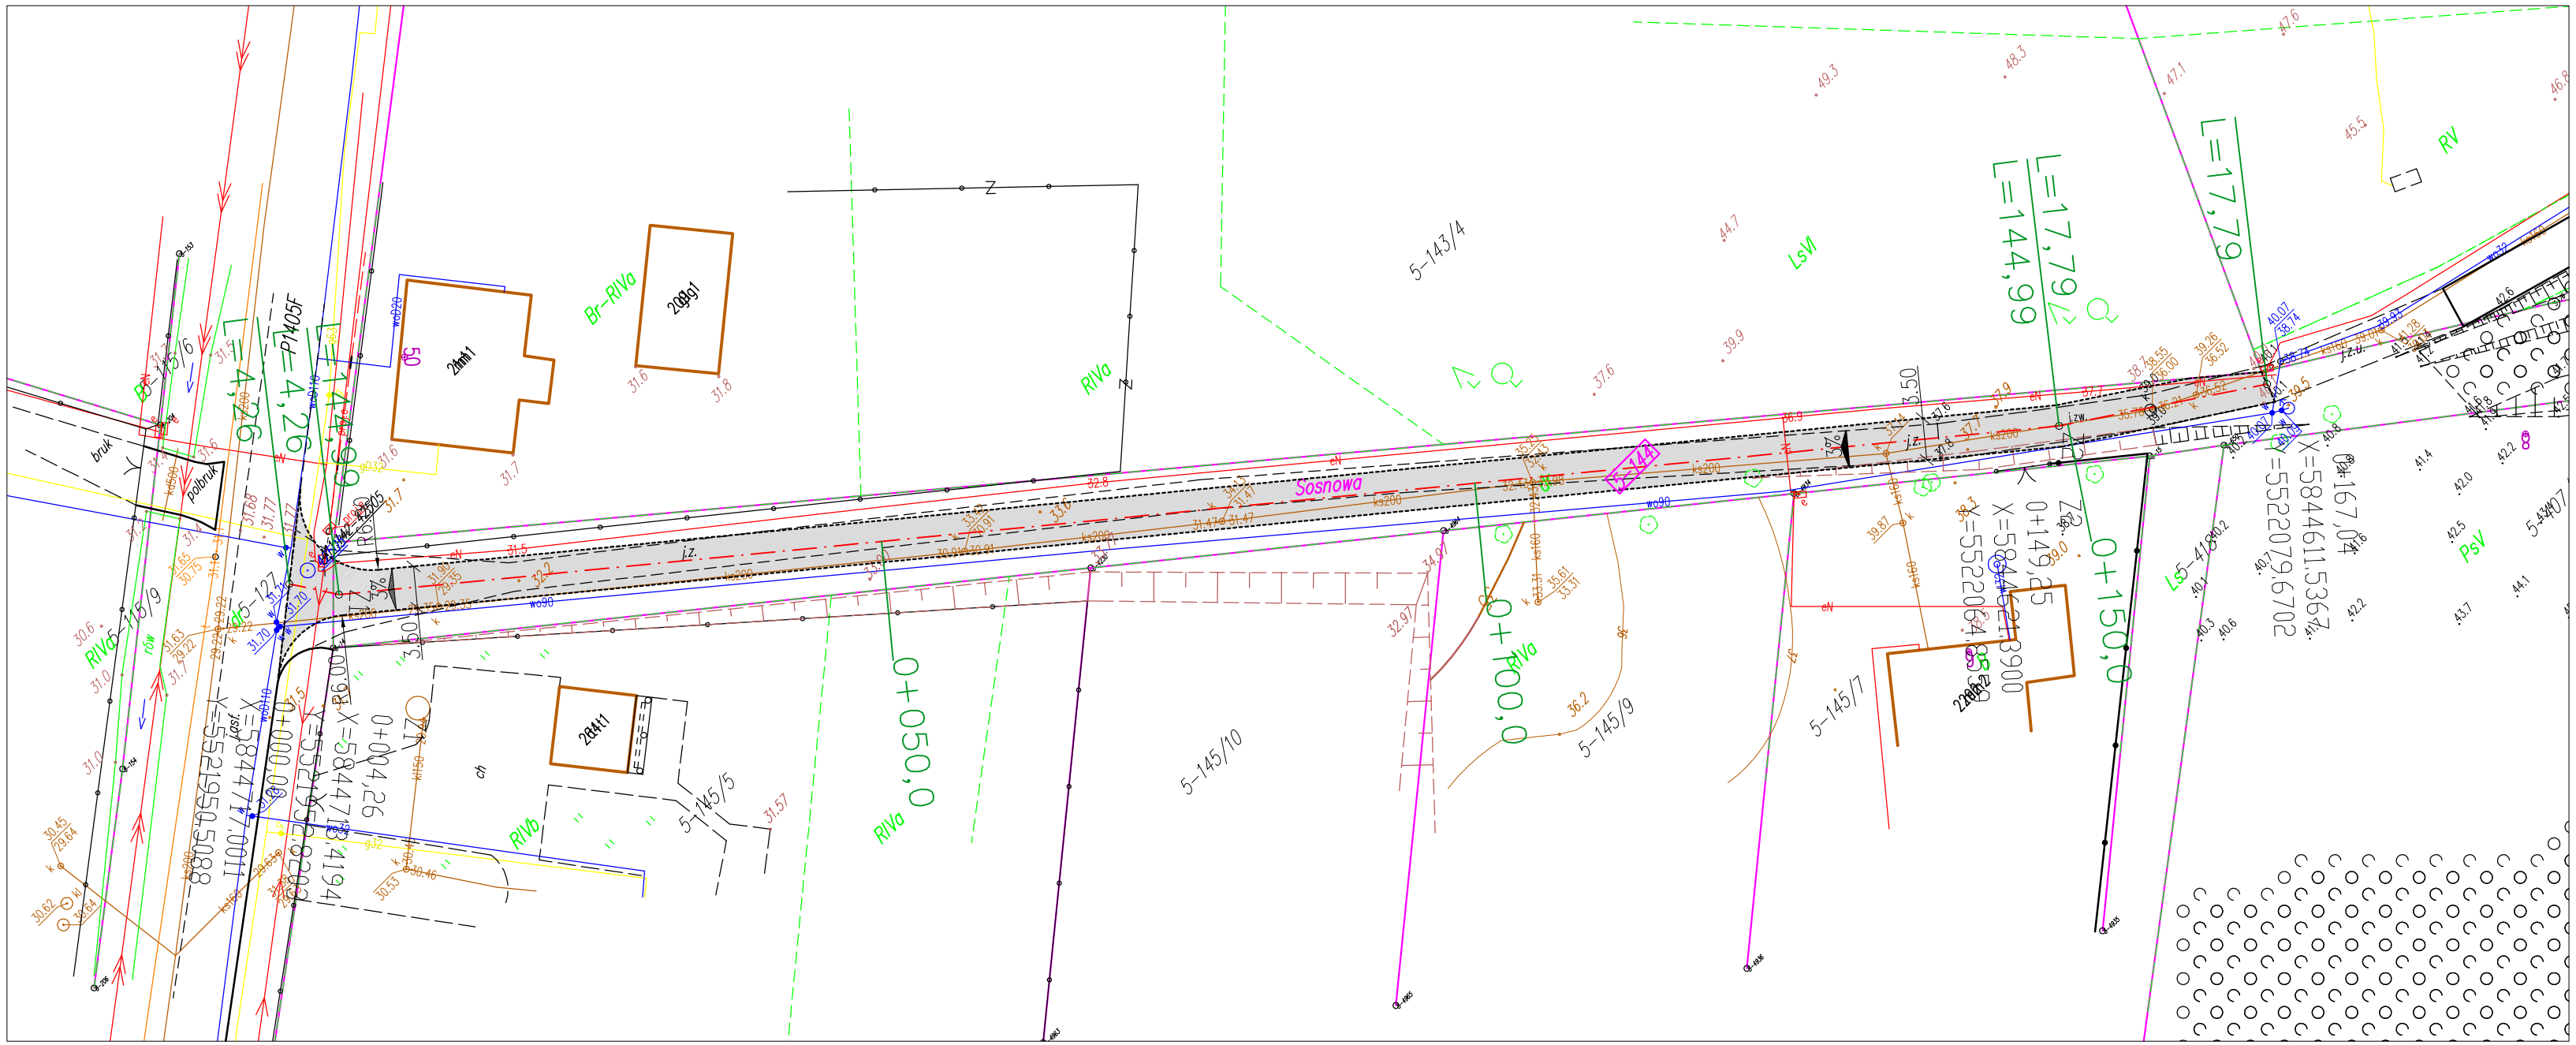

Jezdnia nawierzchnia z kruszywa łamanego

Krawędź jezdni

Krawędź pobocza

Granice

5-144 Dz. objęta pracami

Inwestor:	Gmina Santok ul. Gorzowska 59, 66-431 Santok
Adres:	działka nr 144 droga gminna nr 004648F ul. Sosnowa, obręb 5 Czechów, gmina Santok,

Branża drogowa	Skala 1:500	Rys. nr 1	Data: 15.02.2023

Treść:	Plan		
Obiekt:	Remont drogi nr 004648F ul. Sosnowa m. Czechów gmina Santok	*Stadium:*	ZGŁOSZENIE ROBÓT NIE WYMAGAJĄCYCH POZWOLENIA NA BUDOWĘ