


PROJEKT MAŁEJ ARCHITEKTURY
USTYTUOWANIA OBELISKU "NIEPODLEGŁOŚCI"

- ZYWIOPLOT
- MIEJSCE NA KWIATY
- LAMPY BEGA 8042 - SZTUK 3
- OBELISK
- KRAWIEŻNIK - 15 X 30 X 100
- GRYS
- KOSTKA GRANITOWA 8X10 - RUDA
- KRAWIEŻNIK GRANITOWY - 16 X 30 X 100
- KOSTKA GRANITOWA 19X21 - SZARA
- KOSTKA GRANITOWA 8X10 - RUDA
- KOSZ NA ŚMIECI 3 SZT. - "WŁOMEX" KMP 9
- OBRZEŻE - 8 X 25 X 90
- KOSTKA GRANITOWA 8 X 10 - RUDA
- KOSTKA GRANITOWA 19 X 21 - SZARA
- LAWKA 6 SZT. - "WŁOMEX" MD 11
- LAMPY BEGA 8783 - SZTUK 16

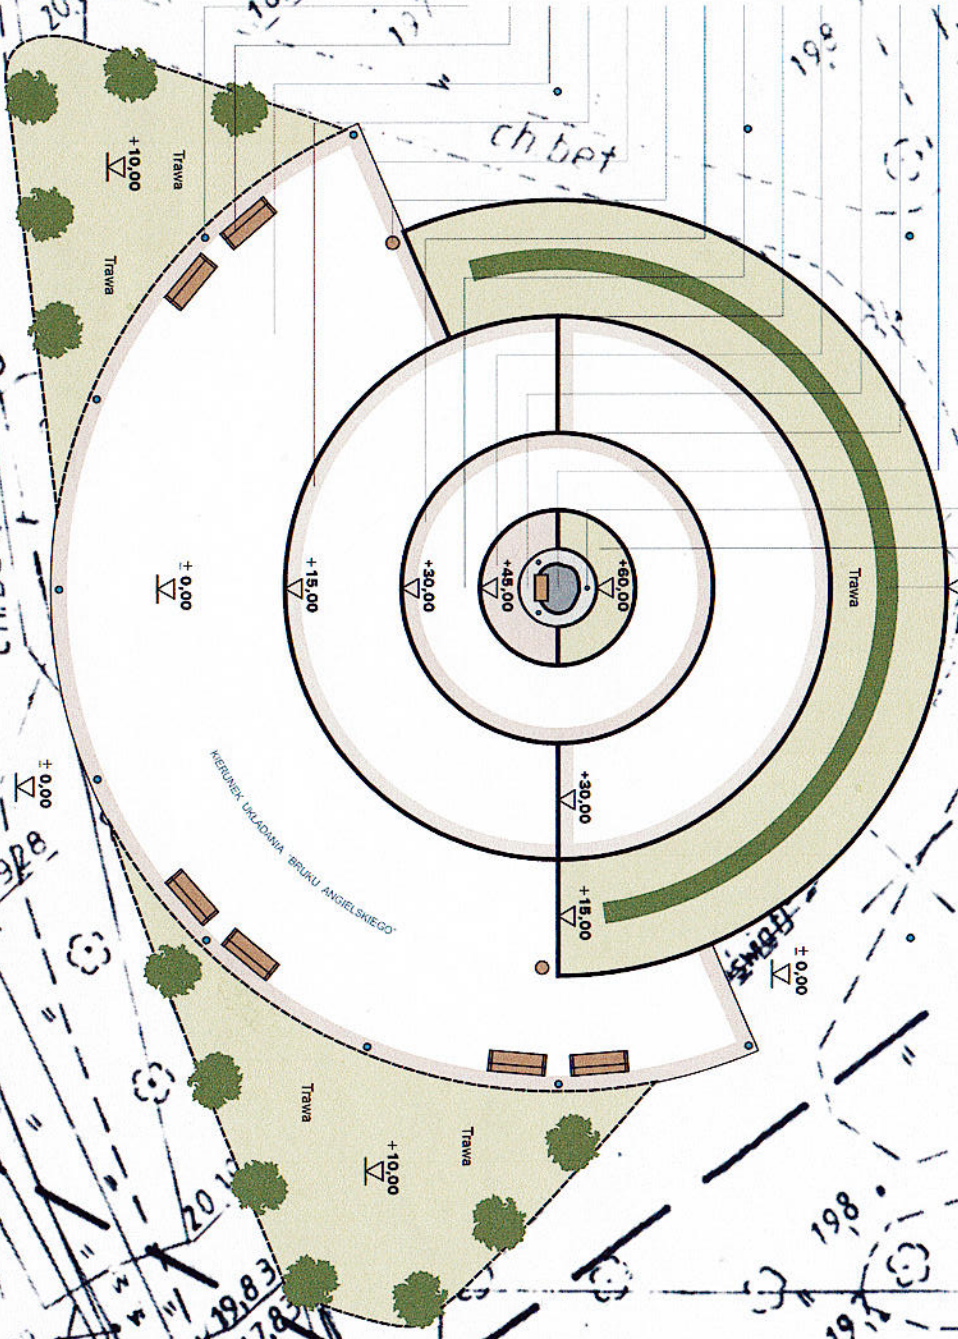

Projekt małej architektury ustytuowania obelisku "Niepodległości".	
miejsce:	Skwer przy skrzyżowaniu ulic Zwycięstwa i Armii WRP.
razem rys:	Wzrost z góry - opis elementów małej architektury
autorzy:	Beda Sporniewicz
podpis:	
	skala 1:200
	nr rys. 1