

PLAC ZABAW
ZESTAWIENIE URZĄDZEŃ NA PLAC ZABAW
 1 - ZJEŹDŹALNIA WOLNOSTOJĄCA PLASTIKOWA H=118 CM
 2 - POTRÓJNA WIEŻA Z MOSTEM LINOWYM
 3 - ALPINISTA
 4 - SZALONA KURA
 7 - HOPPER

Ł- Ławki - konstrukcja stalowa malowana proszkowo, siedzisko drzewo egzotyczne malowane ciśnieniowo . Forma prosta , nowoczesna do akceptacji projektanta.14sztuk

R- REGULAMIN PLACU ZABAW DZIECI (materiałowo i stylistycznie zgrane z urządzeniami na placu)-

NAWIERZCHNIA EPDM
 kolor jasnopomarańczowy
 powierzchnia -144m2

SPECYFIKACJA URZĄDZEŃ


1.URZĄDZENIA POWINNY STANOWIĆ JEDNOLITY STYLISTYCZNY KOMPLET OD JEDNEGO PRODUCENTA

2.PODSTAWOWA KONSTRUKCJA ZABAWEK - STAL GALWANIZOWANA OGNIOWO OD WEWNĄTRZ I ZEWNĄTRZ

3.POZOSTAŁE MATERIAŁY UŻYTE DO WYKONANIA URZĄDZEŃ :

- WYSOKOCIŚNIENIOWY LAMINAT HPL Z KONIECZNYMI POWIERZCHNIAMI ANTYPOŚLIZGOWYMI
- CZĘŚĆ ELEMENTÓW WYKONANA Z POLIETYLENU (PE)
- SIECI DO WSPINACZKI WYKONANE Z POLIAMUDU (PA) Z WEWNĘTRZNYM WZMOCNIENIEM STALOWYM DRUTEM. LINY PODDANE INDULCJI .WSZYSTKIE ŁĄCZNIKI LIN WYKONANE Z PA
- ELEMENTY FORMOWANE WTRYSKOWO Z WYSOKIEJ JAKOŚCI NYLONU (PA6) STABILIZOWANEGO UV
- ELEMENTY WYKONANE Z POLIWĘGLANU (PC) FORMOWANE JEDNOCZĘŚCIOWO
- ELEMENTY WYKONANE Z ALUMINIUM Z KONIECZNYMI POWIERZCHNIAMI ANTYPOŚLIZGOWYMI

PRODUKTY POWINNY POSIADAĆ ODPOWIEDNIE ATESTY I DOPUSZCZENIA.

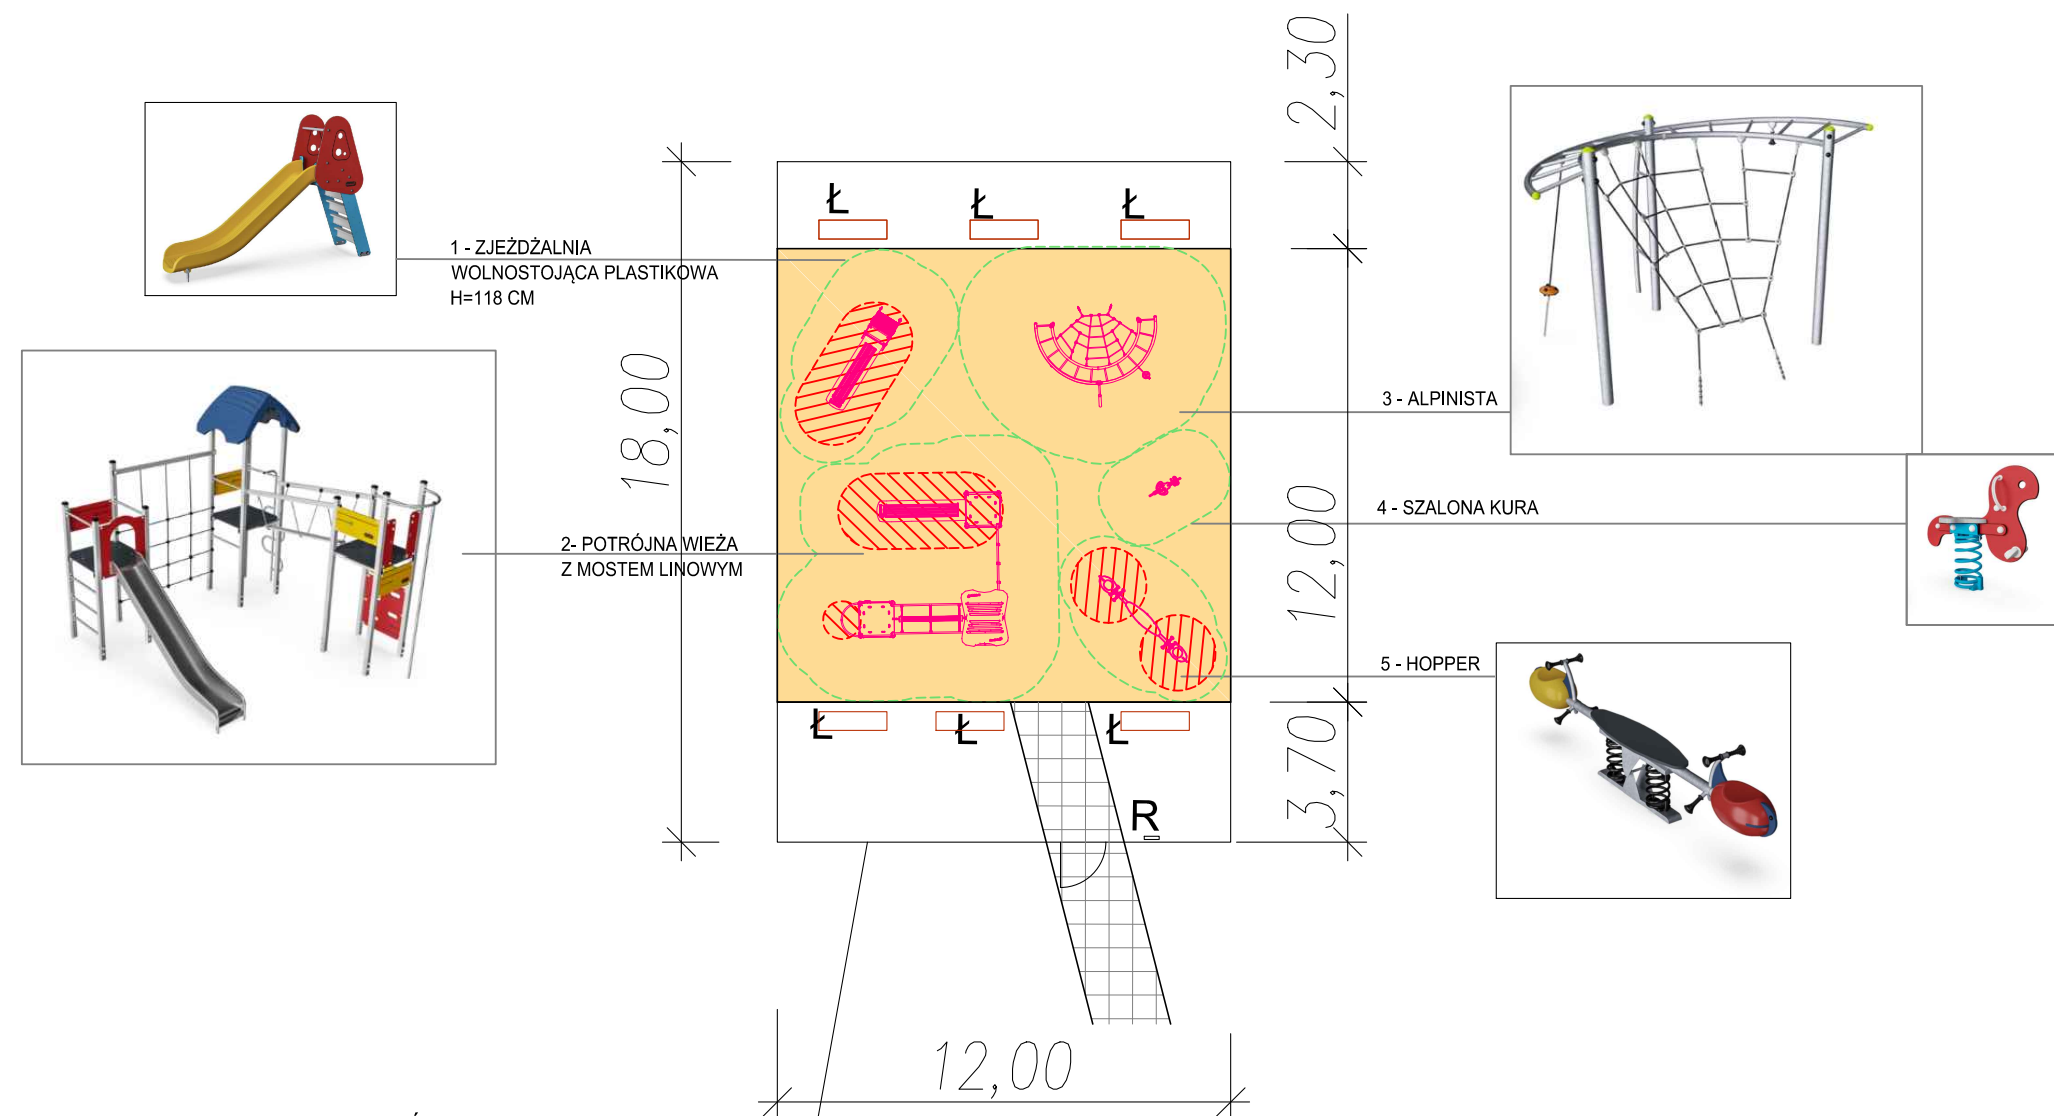

OGRODZENIE PLACU ZABAW WYKONAĆ JAKO PANELOWE (BEZ WYSTAJĄCYCH PRĘTÓW U GÓRY) WYSOKOŚĆ PANELA 100 CM, SZEROKOŚĆ PANELA 250 CM, GRUBOŚĆ DRUTÓW: FI 5 MM, ROZSTAW DRUTÓW: 5 CM X 20 CM, ZABEZPIECZENIE -OCYNKOWANY I MALOWANY PROSZKOWO, KOLOR RAL 7016 (GRAFITOWY). FURTKA O SZEROKOŚCI CO NAJMNIEJ 1,2 M NIEUTRUDNIAJĄCA DOSTĘPU OSOBOM ZE SZCZEGÓLNYMI POTRZEBAMI.

POWIERZCHNIA PLACU ZABAW 216 m2 -100%
 w tym:
 NAWIERZCHNIA EPDM POWIERZCHNIA -144 m2
 NAWIERZCHNIA CHODNIKA - 7,2 m2
 NAWIERZCHNIA TRAWIASTA - 64,8 m2- 30%

stosować wyroby gotowe o wyglądzie jak na rysunku lub analogiczne urządzenia mogą być zastąpione innymi o analogicznych wymaganych parametrach użytkowych i materiałowych

ARCHITOP ARCH. A.ZATWARNICKI 46-022 KEPA, ul.SPACEROWA 20 TEL. 774414015 www.architop.com.pl mail: architop@wp.pl	NAZWA OBIEKTU BUDOWLANEGO	BUDYNKI MIESZKALNE WIELORODZINNE			
	TYTUŁ RYSUNKU	PROJEKT PLACU ZABAW			
	IMIE I NAZWISKO PROJEKTANTA SPECJALNOŚĆ ARCHITEKTURA NR UPRAWNIENI BUDOWLANYCH	mgr inż.arch.ANDRZEJ ZATWARNICKI upr.bud.w spec.arch. nr 1/96/OP	DATA SPORZĄDZENIA MARZEC 2024	PODPIS	BRANŻA ARCHITEKTURA
	IMIE I NAZWISKO PROJEKTANTA SPRAWDZAJĄCEGO SPEC.ARCH. NR UPRAWNIENI BUDOWLANYCH	mgr inż.arch.MAŁGORZATA ZATWARNICKA upr.bud.w spec.arch. nr OKK/UpB/06/04	DATA SPRAWDZENIA MARZEC 2024		SKALA RYSUNKU 1:200
				NUMER RYSUNKU ARCH 09/43/Z2	