


RO2 - układ TN-S

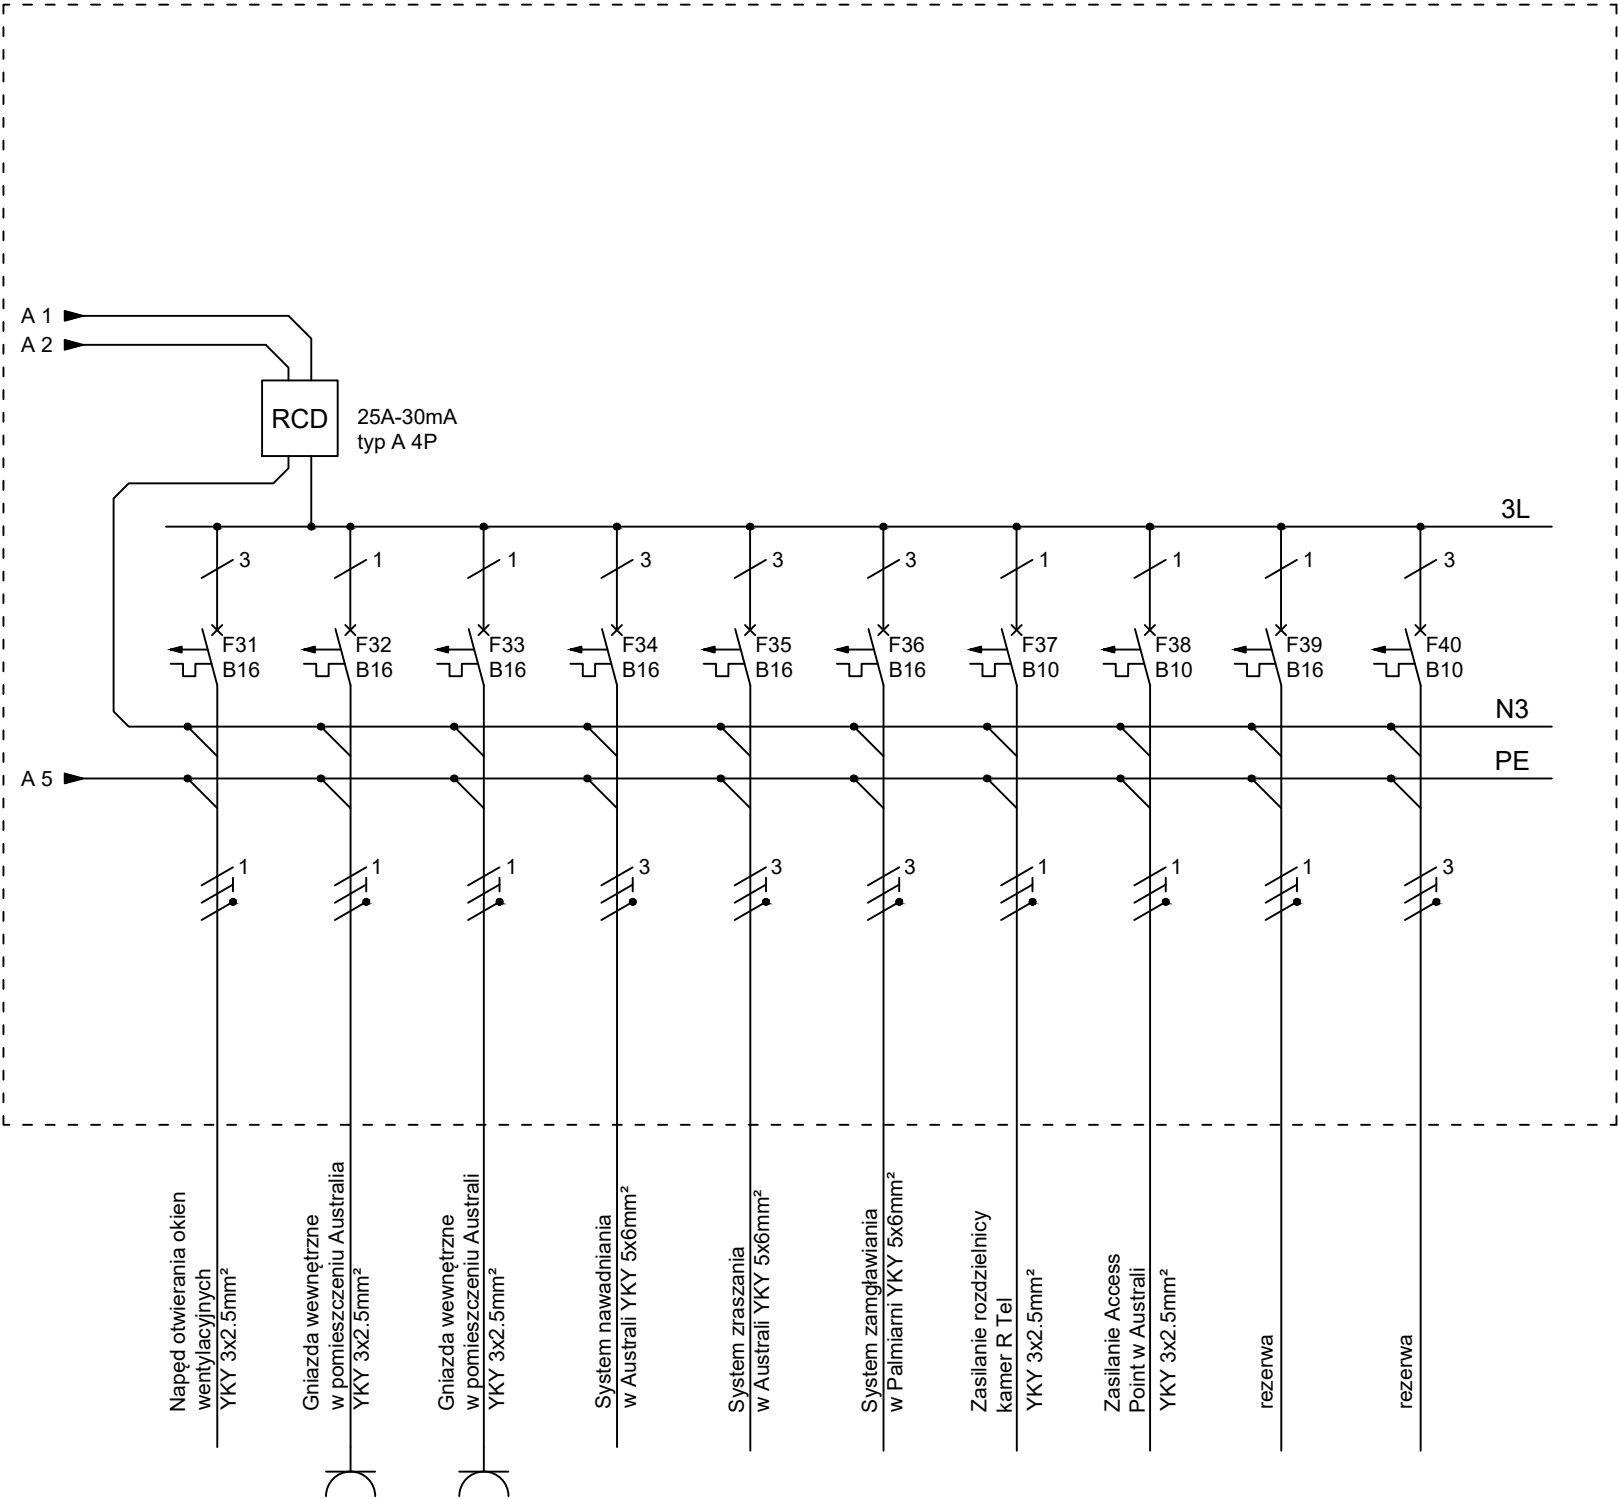

Wszystkie prawa autorskie dotyczące tego rysunku są własnością Maciej Marzecki Pracownia Architektury. Niniejszy rysunek jest wydany pod warunkiem że nie będzie kopiowany ani udostępniany bez zgody Maciej Marzecki Pracownia Architektury. Nie należy odmierzać wymiarów z rysunku ani też używać go jako szablonu. Przed przystąpieniem do prac budowlanych wszystkie wymiary należy sprawdzić w naturze. W przypadku stwierdzenia niezgodności należy zwrócić się do projektanta.

**AUTORSTWO:**  
Maciej Marzecki Pracownia Architektury  
ul. Komuny Paryskiej 55 l.u.2, 50-452 Wrocław

Imię i Nazwisko:	Nr uprawnień:	Podpis:
mgr inż. Adam Gruszel [projektant]	LOD/1591/PWOE/11	
[sprawdzający]		

**INWESTYCJA:**  
"Projekt Palmiarni na terenie Ogrodu Botanicznego Uniwersytetu Wrocławskiego przy ul. Sienkiewicza 23 we Wrocławiu"

**INWESTOR:**  
Uniwersytet Wrocławski  
pl. Uniwersytecki 1, 50-137 Wrocław

RYSUNEK:	Faza:	Branża:
Tytuł:		
Rozdzielnica RO2 cz. 2	Projekt PFU	Instalacje elektryczne
Skala:	Data:	Nr rysunku:
---	23.05.2022	MPA_PAL_PFU_EN_SCH6