


## OZNACZENIA

- GRANICA DZIAŁKI
- PROJEKTOWANE JEZDNI OPRÓRNIEM BET 12x25x100 WTOPIONY +0CM
- OPRÓRNIEM BET 12x25x100 WTOPIONY
- POBOCZE Z KRUSZYWA ŁAMANEGO
- PROJ.NAWIERZCHNIA WYNESIONEGO SKRZYŻOWANIA
- PROJ.NAWIERZCHNIA JEZDNI Z KOSTKI BET GR.8CM
- PROJ.JAZDOW Z KOSTKI BET GR.8CM
- PROJ.JAZDOW Z KAMINIA ŁAMANEGO
- ISTN.NAW.LTWAREZONE
- KABEL NN DO DEMONTAZU
- LOKALIZACJA KABLA PO PRZEŁOŻENIU
- PROJEKTOWANY KANAŁ TECHNOLOGICZNY
- PROJEKTOWANY STUDIE (KANAL TECHNOLOGICZNY)

<b>DROGOTOM</b> Opole ul.Chelmska 9/2 tel 42 638 10 10 www.drogotom.com.pl biuro: ul.JESIONOWA 15 LOK.8 45-409 Opole tel. 608 498 304	
NAZWA ZADANIA: PROJEKT PRZEBUDOWY ULICY AKACJOWEJ I ZIELONEJ W MIEJSCOWOŚCI DĄBROWA	
TYTUŁ RYSUNKU: ZAGOSPODAROWANIE TERENU	
INWESTOR: GMINA DĄBROWA	
LOKALIZACJA: DĄBROWA UL.AKACJOWA I ZIELONA	
<b>NAZWISKO</b>	
PROJEKTANT mgr inż. Tomasz Sokulski upr. bud. nr OPL/0243/PWOD/06	PODPIS
OPERACJONAL mgr inż. Grzegorz Kaczmarek branża drogowa OPL/0972/PWOD/13	
DATA: 10/2020	SKALA: 1 : 500

2 1

rowa ul. Zielona i Akacja\pieczęta.jpg

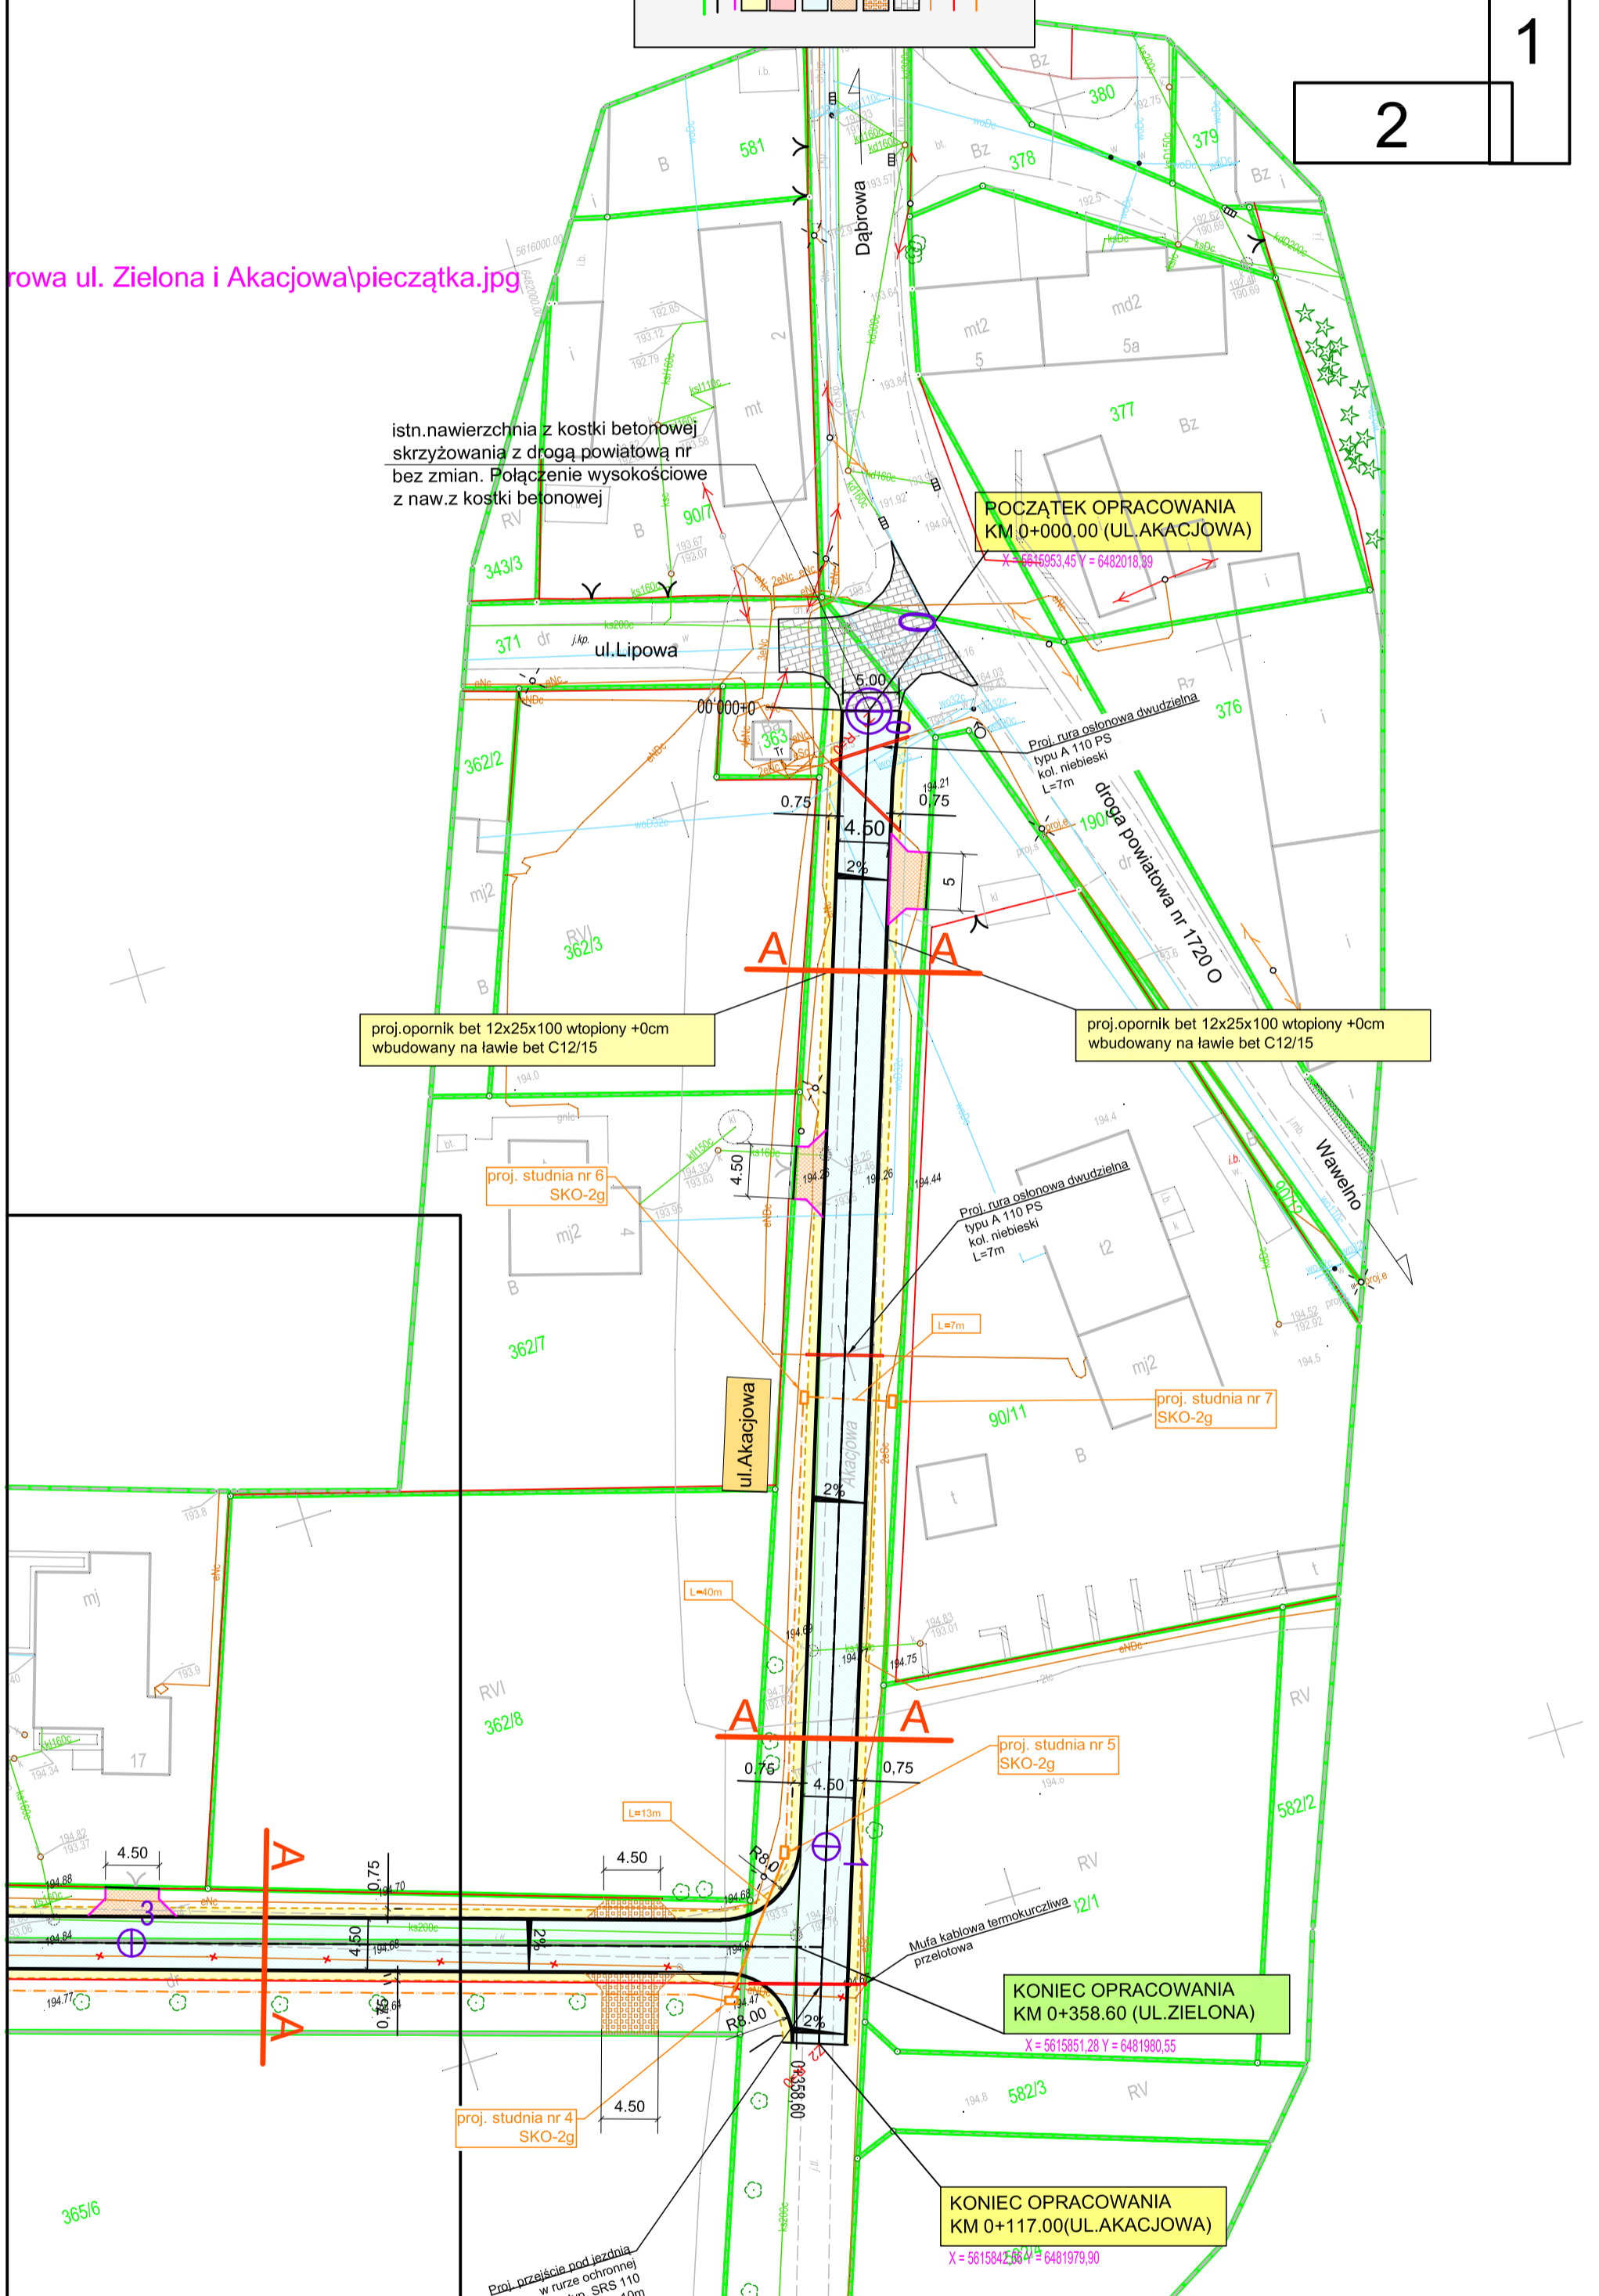

<b>DROGOTOM</b> Opole ul.Chelmska 9/2 tel 42 638 10 10 www.drogotom.com.pl biuro: ul.JESIONOWA 15 LOK.8 45-409 Opole tel. 608 498 304	
PROJEKT PRZEBUDOWY ULICY AKACJOWEJ I ZIELONEJ W MIEJSCOWOŚCI DĄBROWA	
ZAGOSPODAROWANIE TERENU	
MINA DĄBROWA	
DĄBROWA UL.AKACJOWA I ZIELONA	
<b>NAZWISKO</b>	
mgr inż. Tomasz Sokulski upr. bud. nr OPL/0243/PWOD/06	PODPIS
mgr inż. Grzegorz Kaczmarek OPL/0972/PWOD/13	
SKALA: 1 : 500	