


Załącznik nr 9 do SWZ

RZUT PARTERU - ZESTAWIENIE STOLARKI DRZWIOWEJ

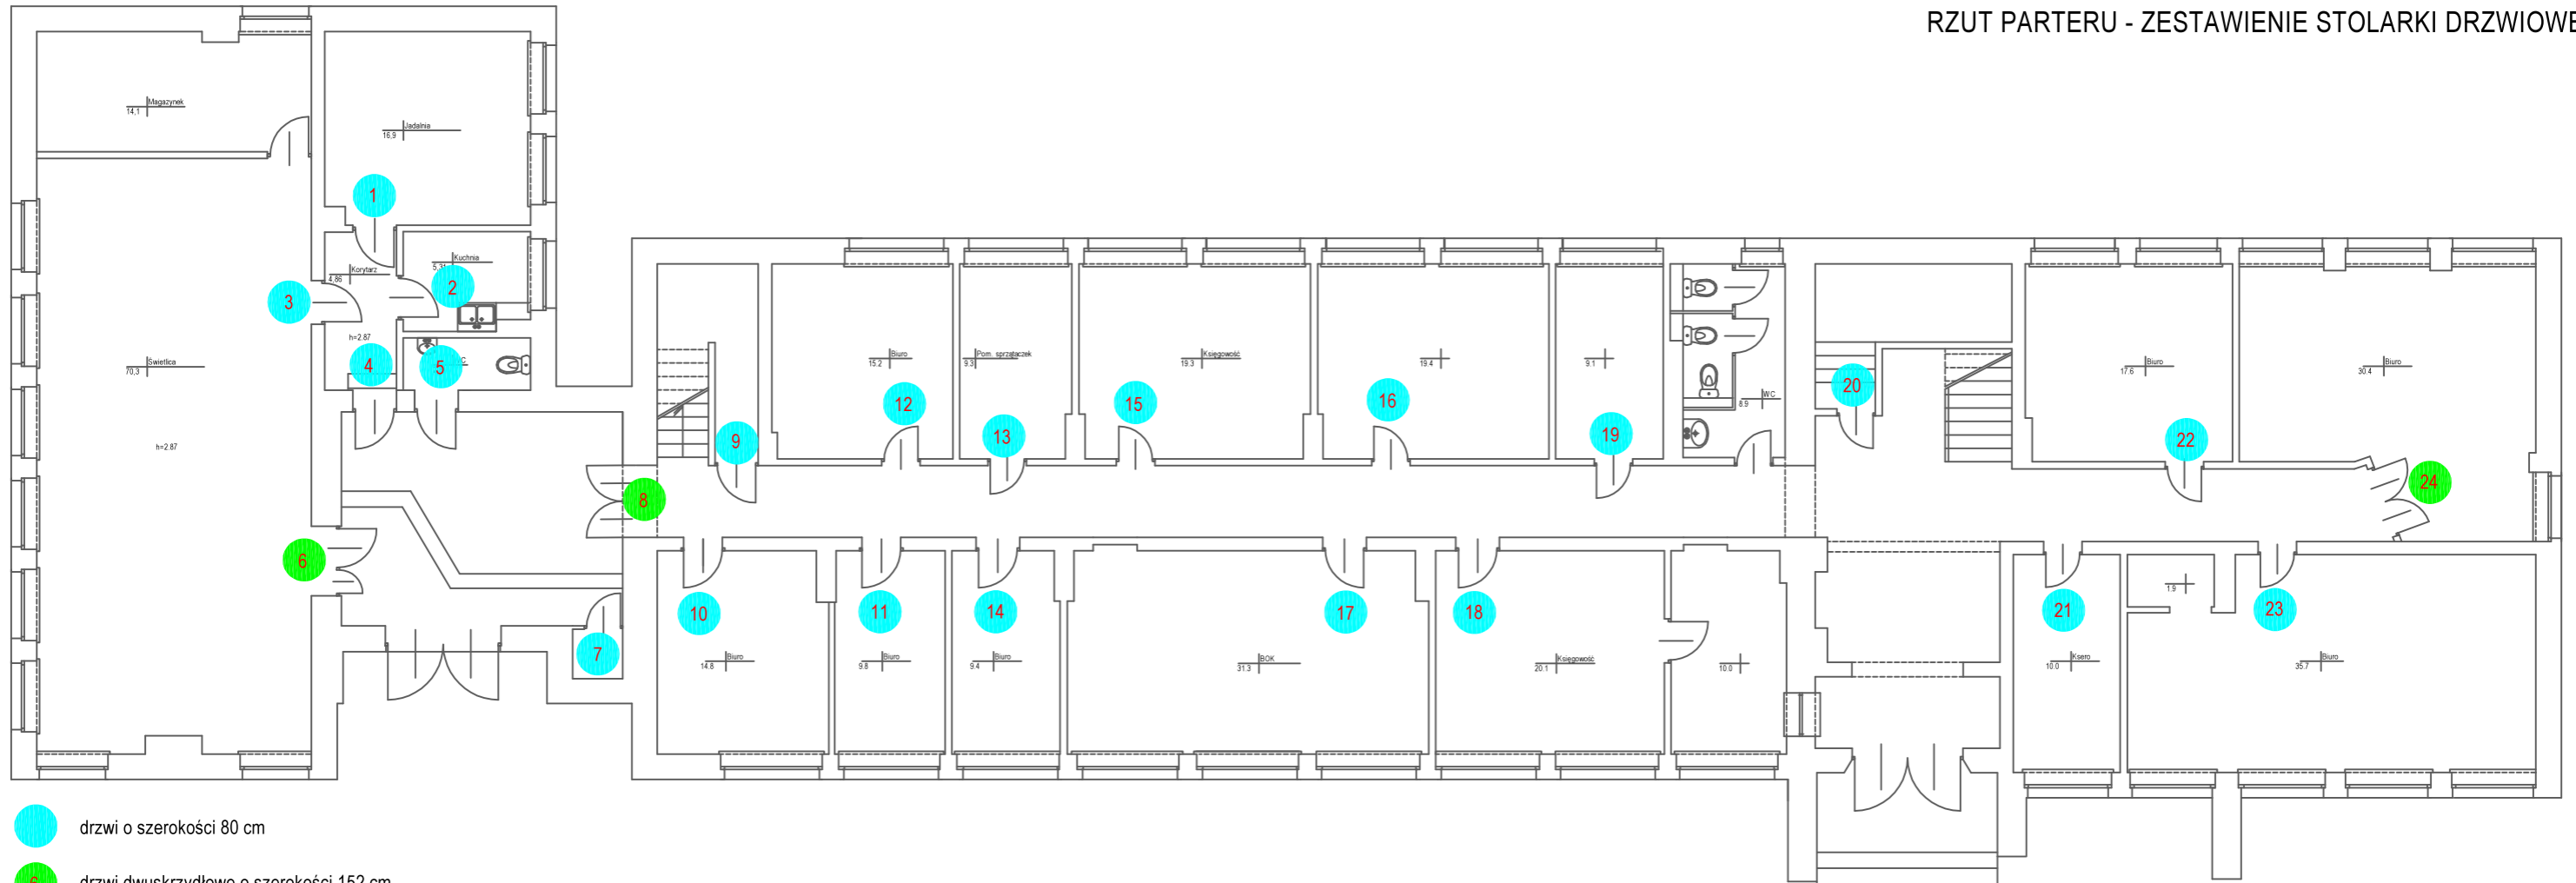

- drzwi o szerokości 80 cm
- drzwi dwuskrzydłowe o szerokości 152 cm
- drzwi dwuskrzydłowe ramowe przeszklone o szerokości 144 cm
- drzwi dwuskrzydłowe ramowe przeszklone o szerokości 148 cm

Przed zamówieniem i wykonaniem stolarki pobrać wymiary otworów z natury. Kolor skonsultować z Zamawiającym po wyborze firmy dostawczej.