


ZESTAWIENIE POMIESZCZEŃ – PARTER

LP	NAZWA POMIESZCZENIA
0/1	KOMUNIKACJA
0/2	WC
0/3	WC
0/4	POKOJ WYSTĄP
0/5	KOMUNIKACJA
0/6	POKOJ BURÓWY
0/7	POKOJ BURÓWY
0/8	POKOJ BURÓWY
0/9	POKOJ BURÓWY
0/10	POKOJ BURÓWY
0/11	POKOJ BURÓWY
0/12	ARCHIWUM + SERWER
0/13	POM. JADŁA
0/14	KUCHNIA
0/15	HAIZENIA
0/16	POM. ZAŁĘC DYDAKTYCZNYCH
0/17	KOMUNIKACJA
0/18	KOMUNIKACJA + MAGAZYN
0/19	POM. ZAŁĘC DYDAKTYCZNYCH
0/20	OGROD ZIMOWY
0/21	POKOJ BURÓWY
0/22	MAGAZYN
0/23	MAGAZYN
0/24	KUCHNIA
0/25	KOMUNIKACJA
0/26	WC
0/27	POM. SOCJALNE
0/28	POM. WARSZTATOWE
0/29	SŁOJONEK
0/30	KOMUNIKACJA
0/31	MAGAZYN
0/32	MAGAZYN
0/33	KOMUNIKACJA
0/34	MAGAZYN
0/35	MAGAZYN
0/36	POM. WODOCIERZA
0/37	KALARIA SŁODKOWA

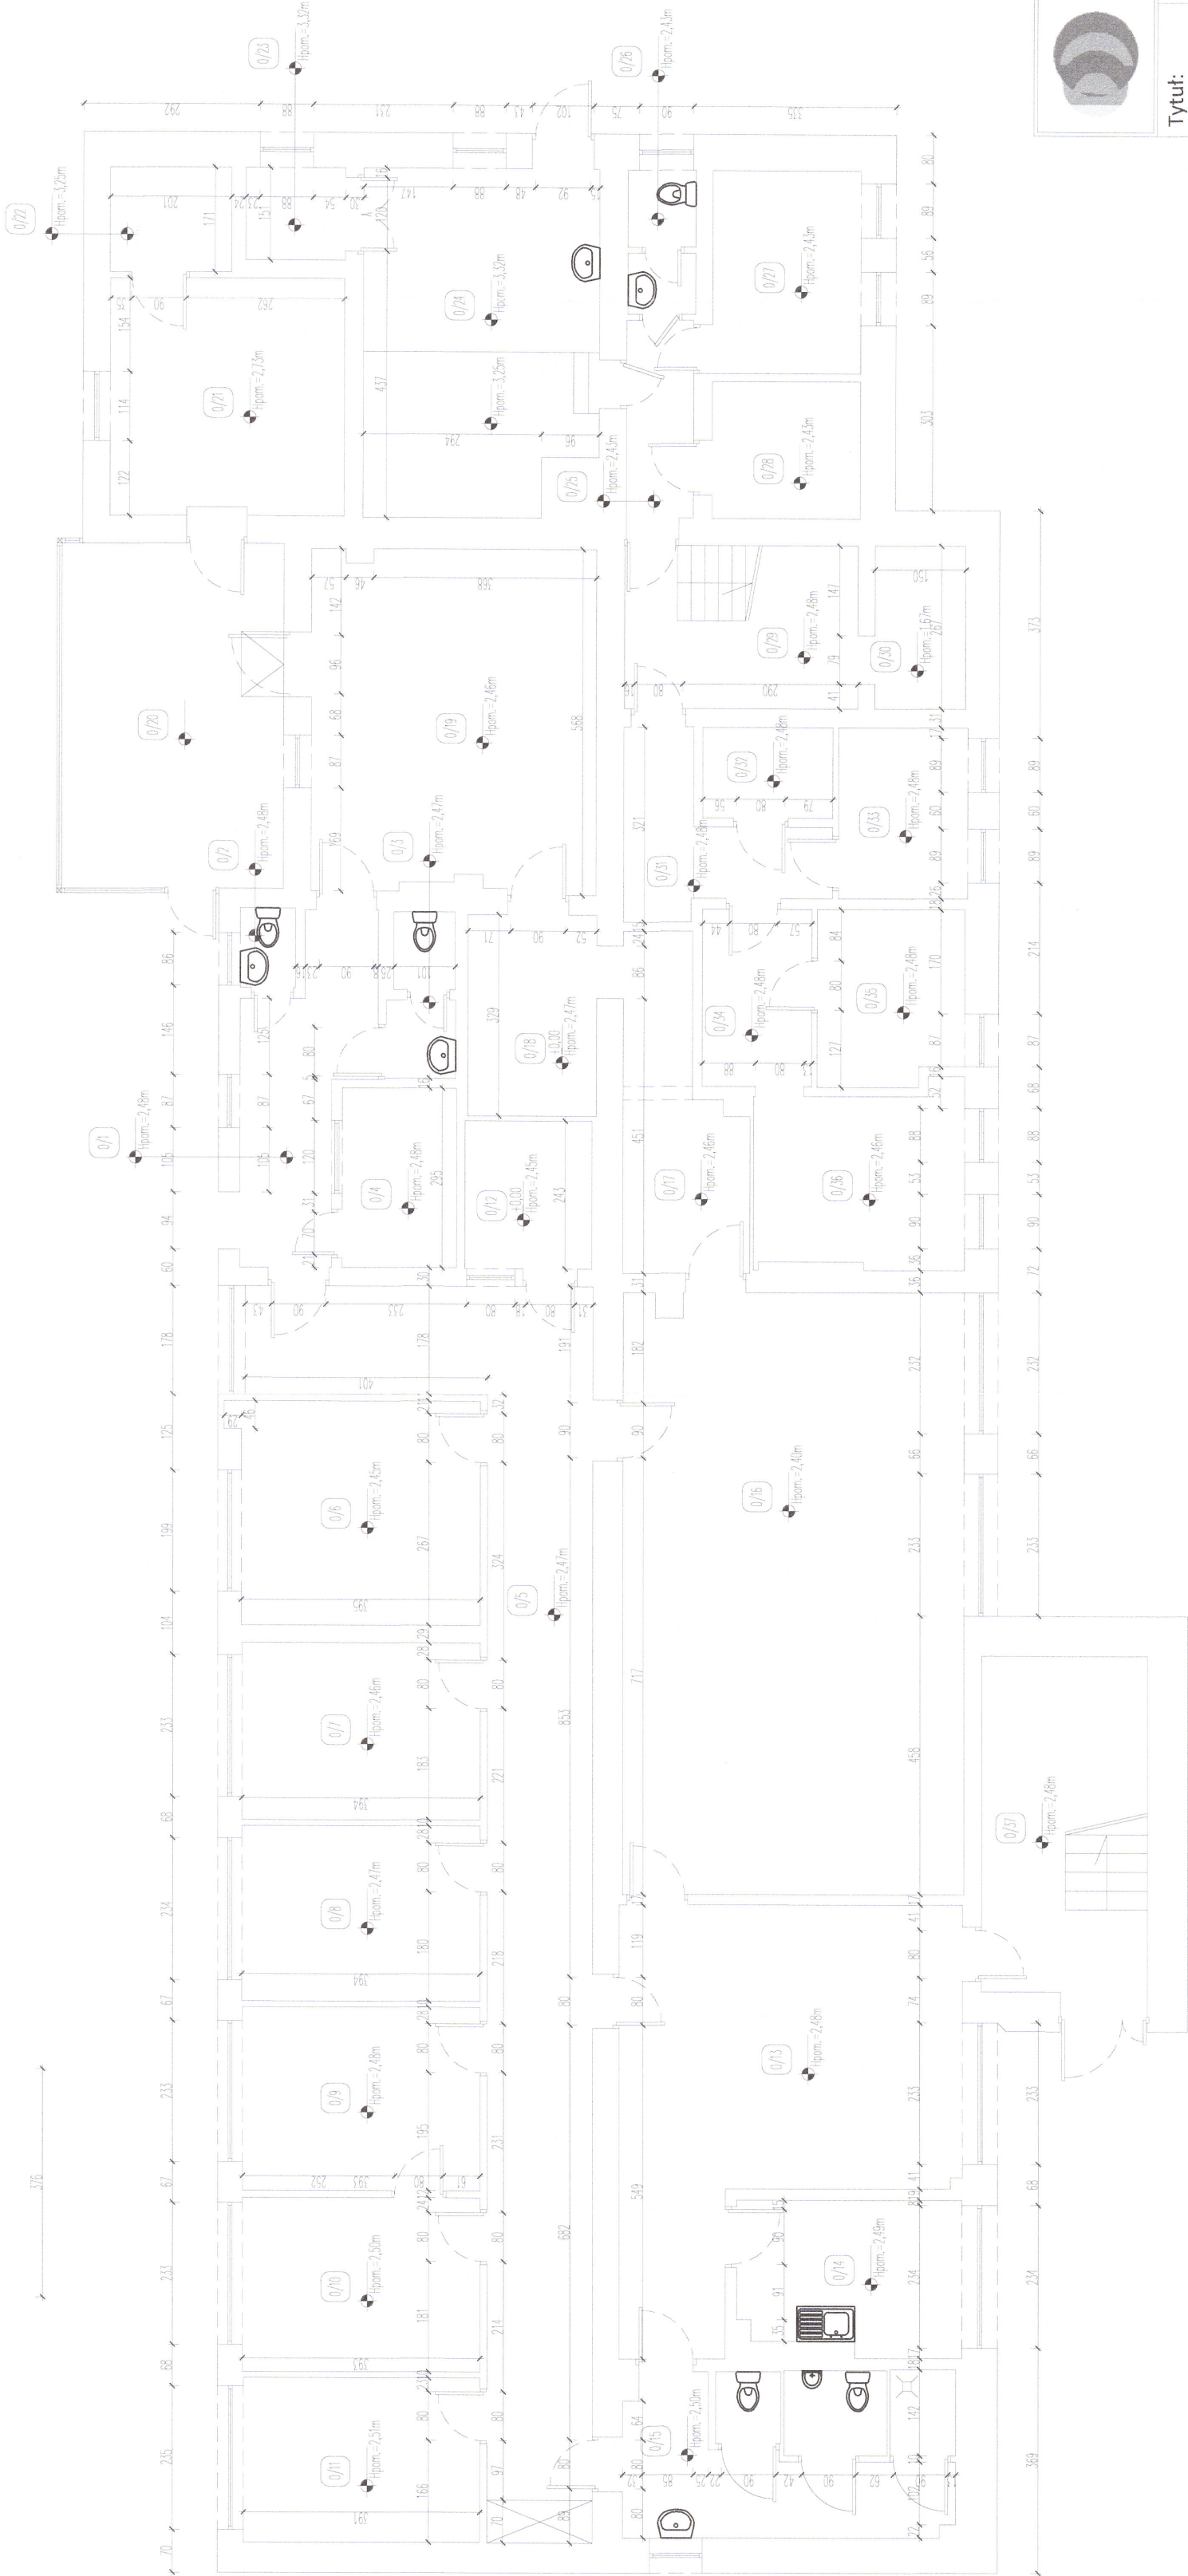

BIURO PROJEKTOWE - Krzysztof Zdrówowicz
PROJEKTOWANIE I NADZORY
ul. Wesoła 10, 66-400 Gorzów Wlkp.
tel. 607 778 384, NIP 569-294-077 REGON 140837750
Pracownia ul. Kwiatowa 182, 66-400 Gorzów Wlkp. - 1 Piętro

Tytuł:	RZUT PARTERU			
Zadanie:	Inwentaryzacja budynku gminnego przy ul. Gorzowskiej 19 w miejscowości Santok	Data opracowania		
		10 - 05 - 2022r.		
Obiekt:	SDŚ, przedszkole	Skala	Nr rysunku	1:100 I-01
Funkcja	Imię i nazwisko			
Opracował:	mgr inż. Paweł Dudziak	Podpis		
Stadium:	INWENTARYZACJA			