



**SYMETRIA MARLENA SŁOMIŃSKA**

**PRACOWNIA PROJEKTOWA**

ul. Mickiewicza 12a/8, 89-600 Chojnice

NIP: 555-209-60-29

tel. 500-168-547

email: marlena-slominska@wp.pl

---

## ***Roboty ociepleniowe elewacji frontowej i bocznych sali gimnastycznej Schroniska dla Nieletnich***

---

*Inwestor:* *Schronisko dla Nieletnich  
ul. Igielska 8  
89-600 Chojnice*

*Zakres opracowania:* *– projekt uproszczony  
– kosztorys inwestorski  
– specyfikacje techniczne*

*Branża:* *Budowlana*

*Opracował:* *mgr inż. Marlena Słomińska  
upr. POM/0171/OWOK/13*

*Chojnice, 25 luty 2021 r.*

# **PROJEKT UPROSZCZONY**

## **1. Dane ogólne**

### **1.1. Podstawa opracowania**

- Zlecenie Inwestora
- Inwentaryzacja inwestowanego zakresu
- Obowiązujące normy i zarządzenia

### **1.2. Zakres opracowania**

*Projekt uproszczony dla inwestycji polegającej na ociepleniu ścian frontowej i bocznych sali gimnastycznej Schroniska dla Nieletnich przy ul. Igielskiej 8 w Chojnicach.*

## **2. Opis stanu istniejącego**

*Ściany sali gimnastycznej są otynkowane tynkiem wapienno-cementowym. Na ścianie umiejscowione jest 7 dużych okien doświetlających salę gimnastyczną. Okna osłonięte są skratowaniami wykonanymi w oprawach z kątownika stalowego. Nad oknami zamontowana jest siatka ostrzowa typu concertina.*

*Podczas ostatnich prac remontowych dachu wymieniono rynny i rury spustowe na ocynkowane, które są w stanie bardzo dobrym.*

## **3. Opis rozwiązań techniczno–materiałowych**

### **Elewacje sali gimnastycznej**

*Ścianę frontową oraz boczne obiektu należy ocieplić styropianem min. EPS100-038 gr. 15 cm, wystające słupy oraz podciąg pod gzymsem należy zaizolować najpierw płytami gr. 3 cm, a następnie płytami gr. 12 cm. Druga warstwa powinna nachodzić na pierwszą po 15 cm z każdej strony (zgodnie z rysunkiem technicznym). Ściany wykończyć tynkiem mineralnym silikatową gr. 2 mm metodą lekką mokrą. Następnie dwukrotnie pomalować farbą fasadową silikatową.*

*Obramowania ze skratowaniami należy zdemontować, oczyścić z rdzy oraz przemaalować. Mocowania ram powinny być przerobione w taki sposób, aby zamykając kratę nie wchodziła ona w ościeże okna, tylko poza nie. Okratowanie powinno w całości zakrywać otwór okienny.*

*Przed przystąpieniem do prac elewacyjnych należy zdemontować siatkę ostrzową typu concertina oraz rury spustowe ocynkowane. Po wykonaniu prac elewacyjnych ww. elementy należy z powrotem zamontować na to samo miejsce.*

**Elewacje budynku niskiego przy sali gimnastycznej**


*Ścianę budynku niskiego od strony frontowej należy oczyścić, zagruntować, a następnie nanieść strukturę z tynku mineralnego.*

Opracowała:

*mgr inż. Marlena Słomińska  
upr. POM/0171/OWOK/13*

# ELEWACJA FRONTOWA SALI GIMNASTYCZNEJ

SKALA 1:100

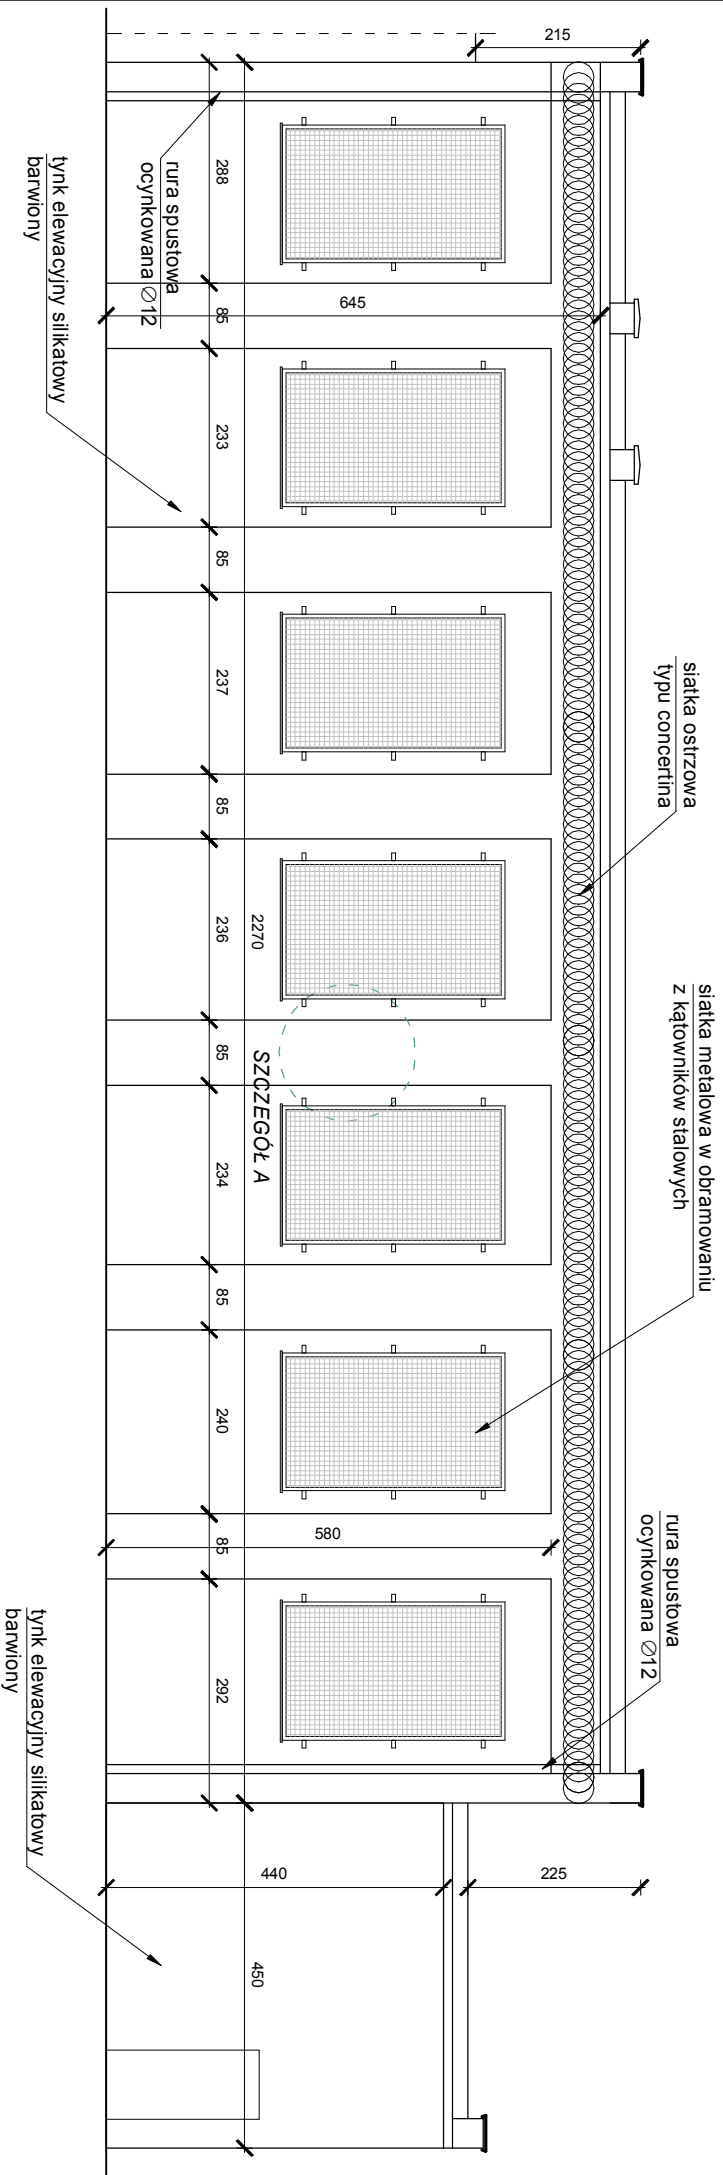


## UWAGI:

- Ocieplenie ściany frontowej płytami styropianowymi EPS 100-038 gr. 15 cm.
- Wystające słupy należy zaizolować dwoma warstwami płyty:
  - pierwsza warstwa gr. 3 cm,
  - druga warstwa gr. 12 cm z zakładem poza krawędź słupa po 15 cm z każdej strony.
- Należy postąpić analogicznie z wystającą krawędzią pod gzymssem.
- Przed wykonaniem robót elewacyjnych, należy zdemontować rury spustowe, które po wykonaniu prac będą ponownie zamontowane.
- Zdemontować siatkę ostrzową typu concertina. Po wykonaniu prac elewacyjnych na powrót ją zamontować.
- Kraty zakrywające okna sali gimnastycznej - należy dokonać przeróbki mocowań istniejących okratowań tak, aby obramowania nie wchodziły w ościeża, ale na ścianę. Okratowanie powinno w całości zakrywać otwór okienny. Elementy pokryte rdzą należy oczyścić z rdzy a następnie przemalować.

## SZCZEGÓŁ "A"

SKALA 1:50

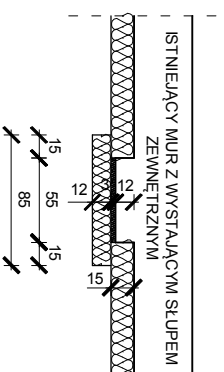

**S** **METRIA MARLENA SŁOWIŃSKA**  
**PRACOWNIA PROJEKTOWA**  
ul. Mickiewicza 12a/8; 89-600 Chojnice  
tel. 500 168 547

Elewacja frontowa sali gimnastycznej  
Schroniska dla Nieletnich w Chojnicach  
przy ul. Igielskiej 8

Investor: Schronisko dla Nieletnich w Chojnicach  
ul. Igielska 8, 89-600 Chojnice

Pracowała mgr inż. Marlena Słowińska

Rys. nr: 1  
1  
Elewacja frontowa sali gimnastycznej


Data: 24.02.2021

Skala: 1:100


# ELEWACJE BOCZNE


SKALA 1:100

tynk elewacyjny silikatowy  
barwiony

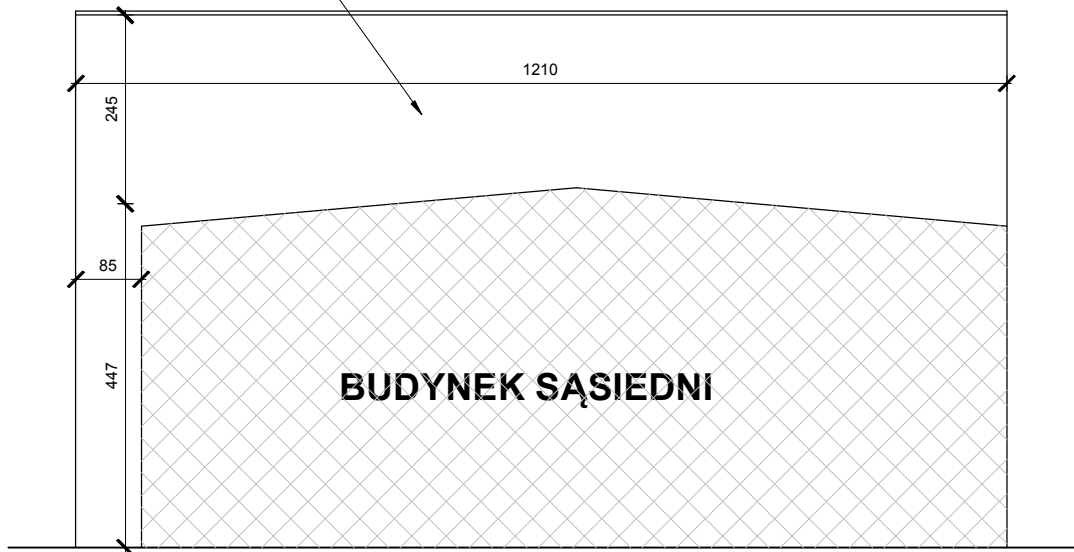

tynk elewacyjny silikatowy  
barwiony

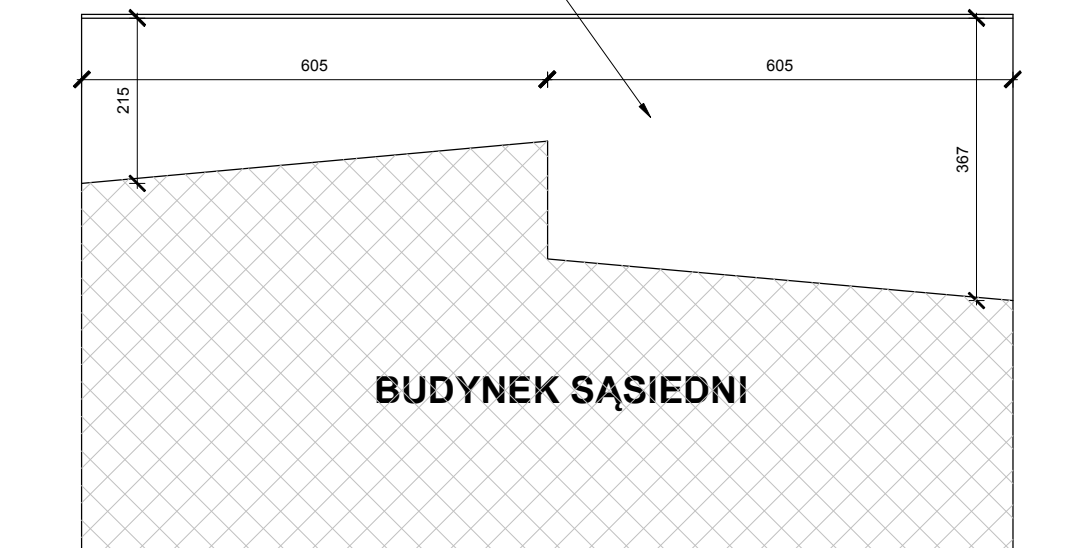

 <b>SYMETRIA MARLENA SŁOMIŃSKA</b> <b>PRACOWNIA PROJEKTOWA</b> ul. Mickiewicza 12a/8; 89-600 Chojnice tel. 500 168 547		
		Elewacja frontowa sali gimnastycznej Schroniska dla Nieletnich w Chojnicach przy ul. Igielskiej 8
Inwestor:	Schronisko dla Nieletnich w Chojnicach ul. Igielska 8, 89-600 Chojnice	
Opracowała:	mgr inż. Marlena Słomińska upr. POM/0171/OWOK/13	
Rys. nr:	2 Elewacja boczna	
Data:	24.02.2021	Skala: 1:100