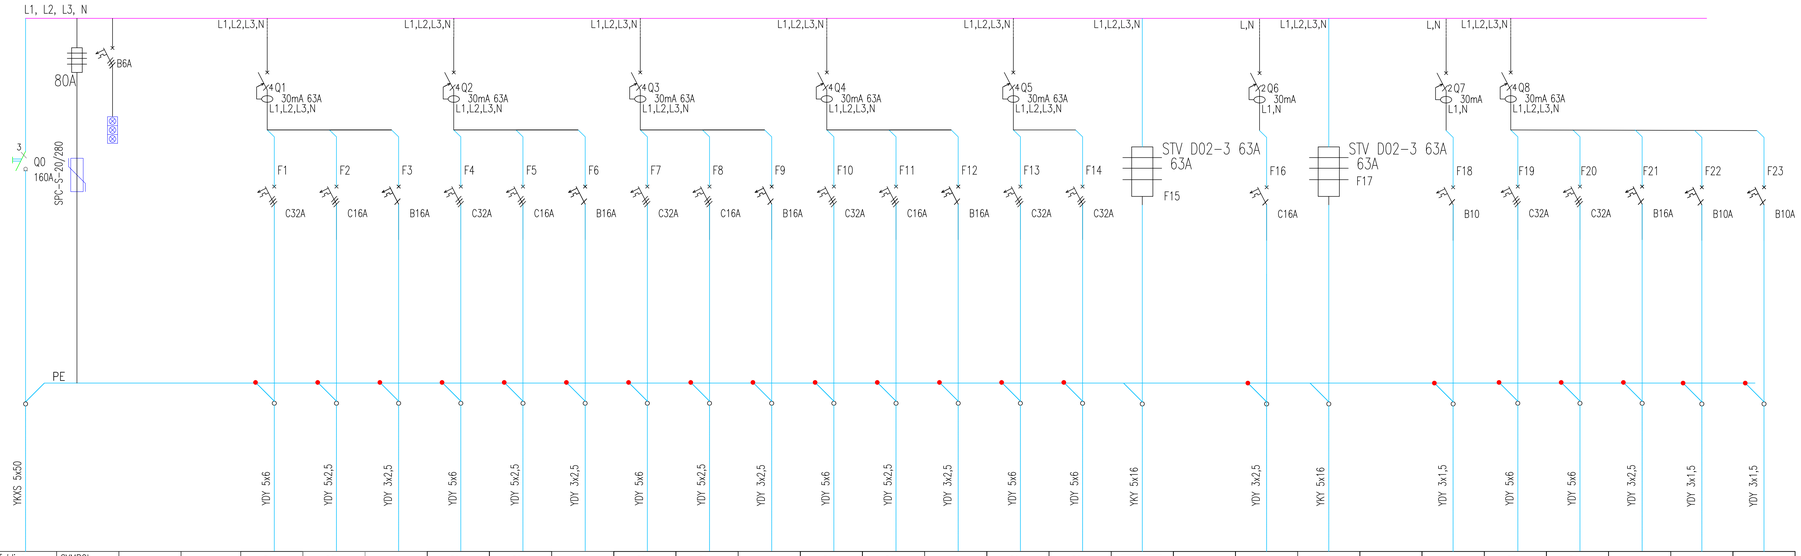

NAZWA TABLICY	Tablica TG	SYMBOL ODBIORU																											
																			Sk-PB1		Kurtyny	Sk-PB2		Oświetlenie				Nagrzewnica	zaw. Magnetyczny

BIURO PROJEKTOWE "Delta" s.c.
Poznańska 21/3, 85-128 Bydgoszcz, tel. (52) 321 25 84

Schemat Rozdzielnicy
ROZDZIELNICA TE-SPR

Inwestor: mdd Sp. z o.o. 89-400 Sępólno Krajeńskie ul. Koronowska 22	Data: 25.10.2023 r.	Projektant: Mirosław Sokowski uprawnienia budowlane nr GP-KZ-1342/201/92	
Obiekt: Budowa hali produkcyjno - magazynowej wraz z niezbędną infrastrukturą techniczną ul. Koronowska w Sępólnie Krajeńskim, działka nr. ew. 252/5 w obr. 0005	Skala:	Stadium P.T.	Sprawdzał: Andrzej Sokoski uprawnienia budowlane nr KUB-KZ-7220/83/90
	Nr rys. E-14	Nr ark.	Opracowywał: Marcin Zapiński