


KWP W GDAŃSKU, UL. BISKUPIA 23
BUDYNEK KOJCÓW DLA PSÓW

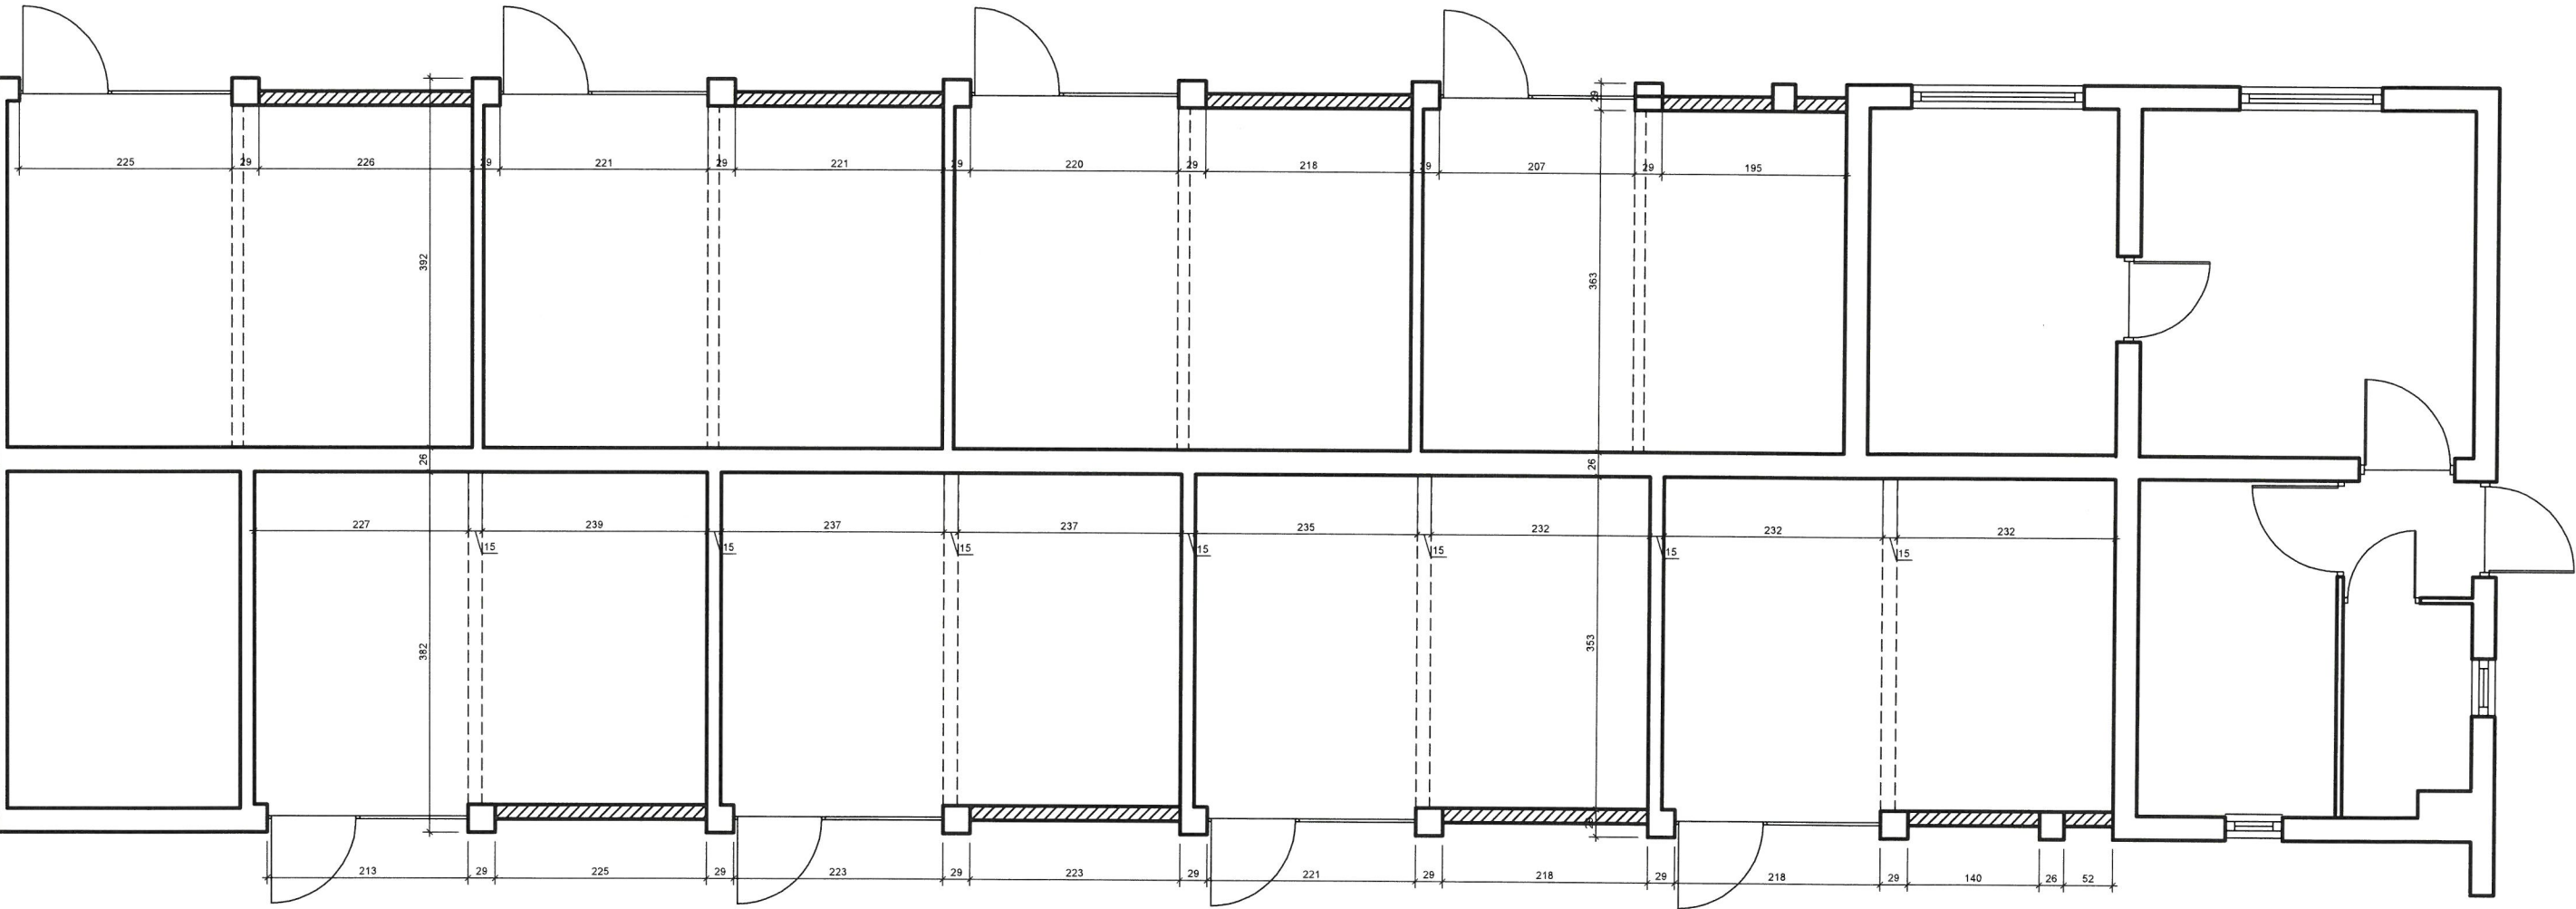

RZUT PRZYZIEMIA skala 1:50

[Signature]
INSPEKTOR NADZORU INWESTORSKIEGO
Komenda Wojewódzka Policji w Gdańsku
mgr inż. arch. Iwona CZARNECKA
upr. bud. nr 181/Gd/01
w specjalności architektonicznej
w zakresie kierowania robotami budowlanymi
bez ograniczeń

