



LEGENDA

- Projektowany chodnik
- Projektowany zjazd publiczny
- Projektowane utwardzenie z kostki
- Projektowany zieleniec
- Krawężnik betonowy 20x30cm z odkryciem + 4cm
- Krawężnik betonowy 20x30cm z odkryciem + 0cm
- Krawężnik betonowy 20x30cm z odkryciem + 12cm
- Obrzeże betonowe 8x30cm

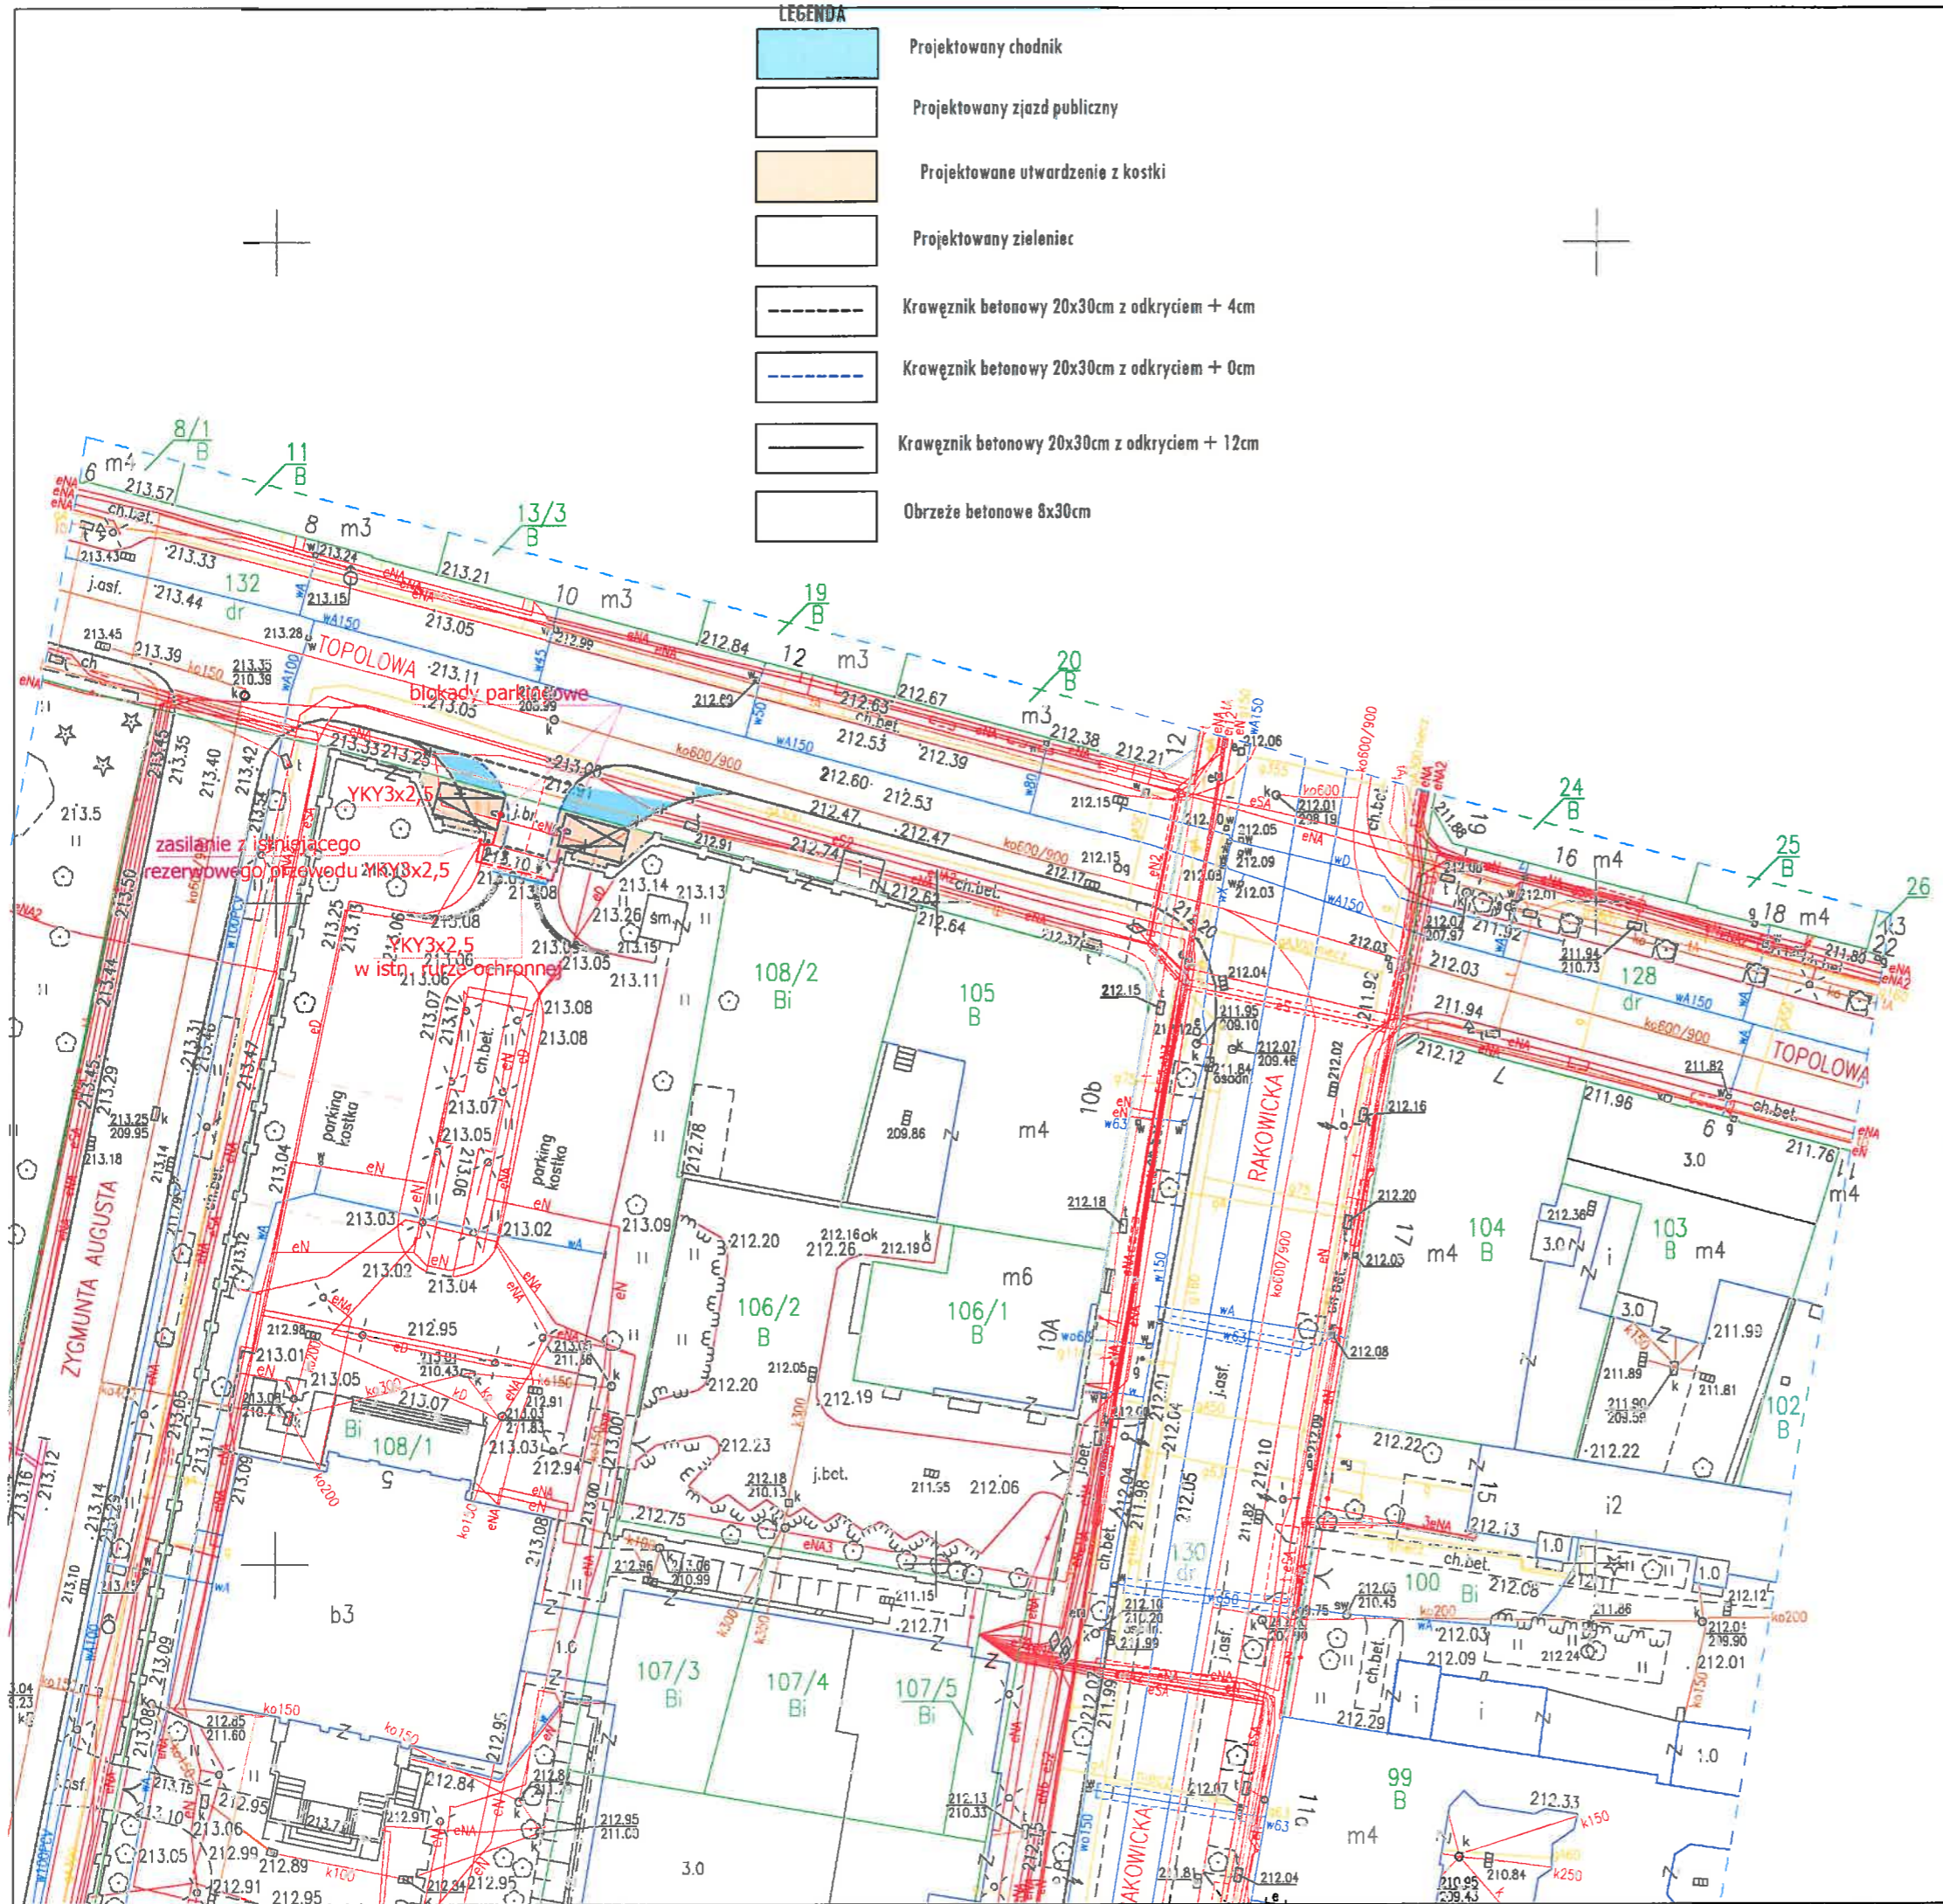

istn. tablica z gniazdem 230V

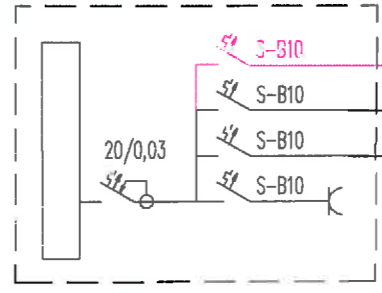

- | | | |
|-------|----------------|------------------------------|
| S-B10 | istn. YKY3x2,5 | proj. zasil. blokad parking. |
| S-B10 | YKY3x2,5 | |
| S-B10 | YKY3x2,5 | |
| S-B10 | YKY3x2,5 | |
- istn. zasil. szlabanu
istn. zasil. bramy
istn. gniazdko wtykowe

NADZÓR AUTORSKI
21.09.2021

Zasilanie blokad parkingowych

Sytuacja - instalacje elektryczne

mgr inż. STANISŁAW...
Upr. RP-U...
w zleceniu...
32...
Nielapca...
[Signature]