


PRZEKRÓJ I - I

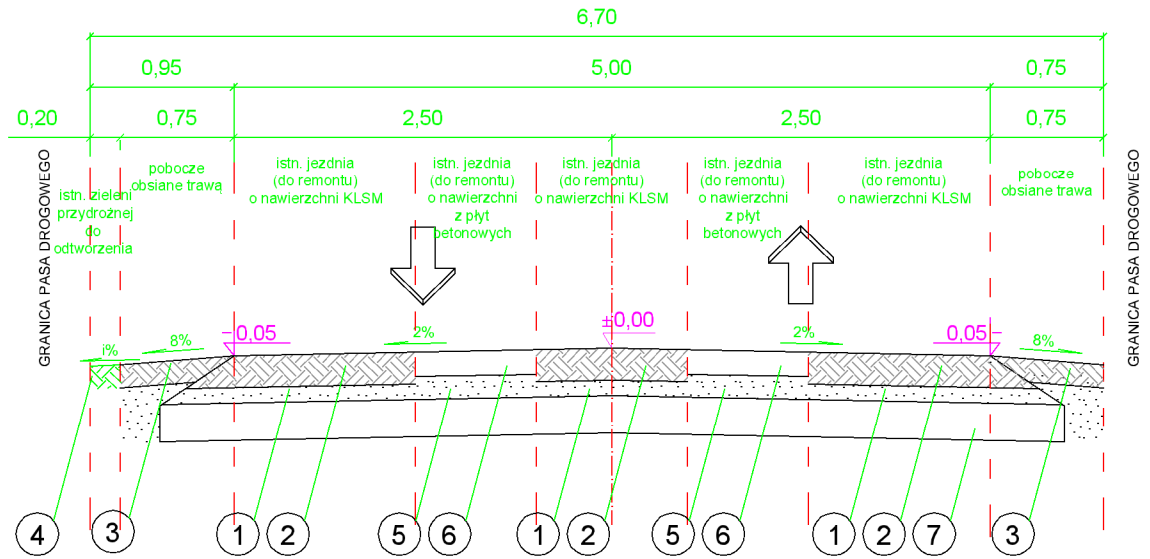

LEGENDA

- ① Proj. podsypka piaskowa gr. 10 cm
- ② Proj. podbudowa zasadnicza KŁSM o uziarnieniu ciągłym 0/31,5 gr. 21 cm
- ③ Proj. pobocze gruntowe obsiane trawą
- ④ Istn. zieleń przydrożna do otworzenia (humusowanie, obsiane trawą)
- ⑤ Proj. podsypka piaskowa gr. 15 cm
- ⑥ Proj. nawierzchnia z płyt betonowych pełnych gr. 16 cm
- ⑦ Proj. WUP warstwa ulepszonego podłoża z mieszanki niewiązanej z zagęszczeniem gr. 25 cm

Jednostka projektowa: "VIA 2008" Pracownia Projektów Drogowych Barbara Kosmacz ul. Kasztanowa 27A, 62-066 Granowo		Inwestor: Gmina Pniewy ul. Dworcowa 37 62-045 Pniewy	
Opis: „Modernizacja drogi własności Gminy Pniewy w zakresie remontu odwodnienia w miejscowości Luboczceśnica”			Data: 02.2024
Nazwa rysunku: Przekroje konstrukcyjne			Skala: 1:50
Projektant: mgr inż. Barbara Kosmacz	Nr Uprawnień: WKP/0252/PWOD/07	Podpis:	
Asystent projektanta: inż. Zuzanna Strykowska			Nr rys. 3