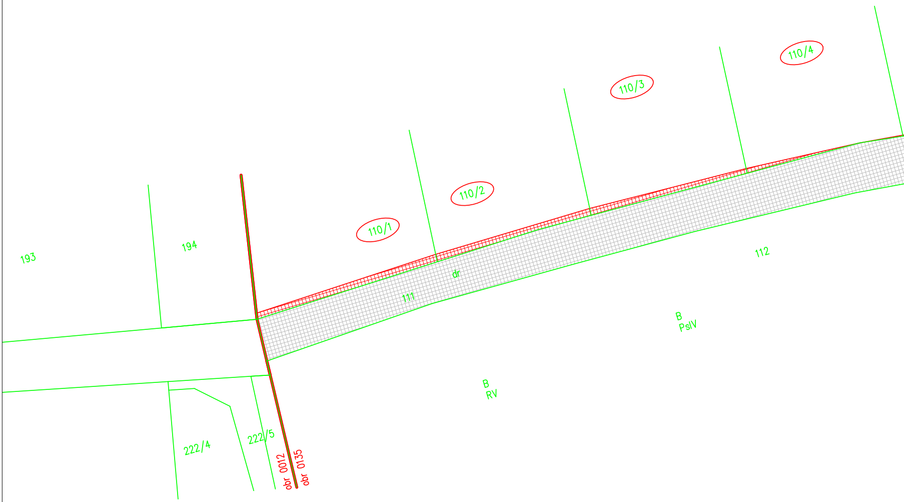
193
194
110/1
110/2
110/3
110/4
dr
111
112
B
PsIV
B
RV
222/4
222/5
obr 0012
obr 0135

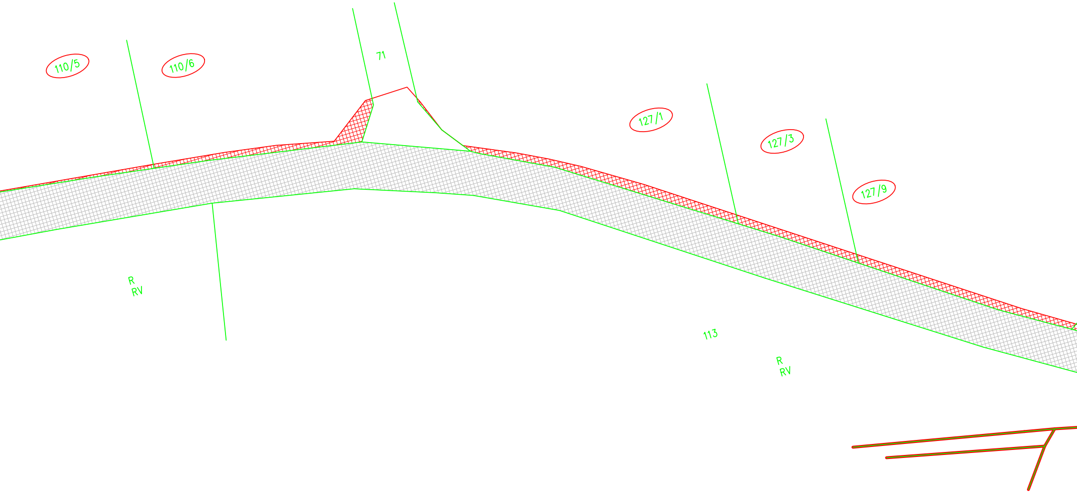
110/5
110/6
71
127/1
127/3
127/9
R
RV
113
R
RV

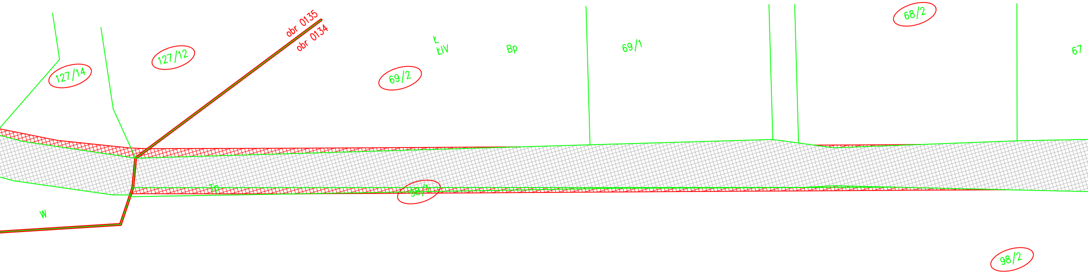
obr 0135
obr 0134
127/14
127/12
69/2
Ł
ŁIV
Bp
69/1
68/2
67
Tp
98/1
W
98/2

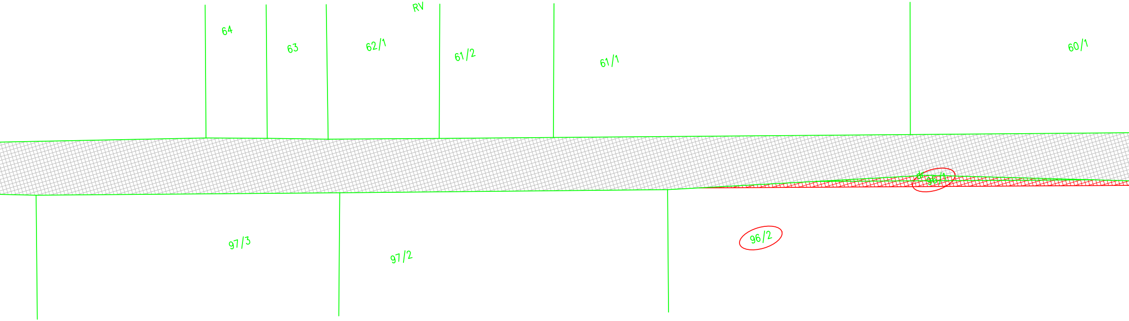
RV
64
63
62/1
61/2
61/1
60/1
dr
96/1
97/3
97/2
96/2

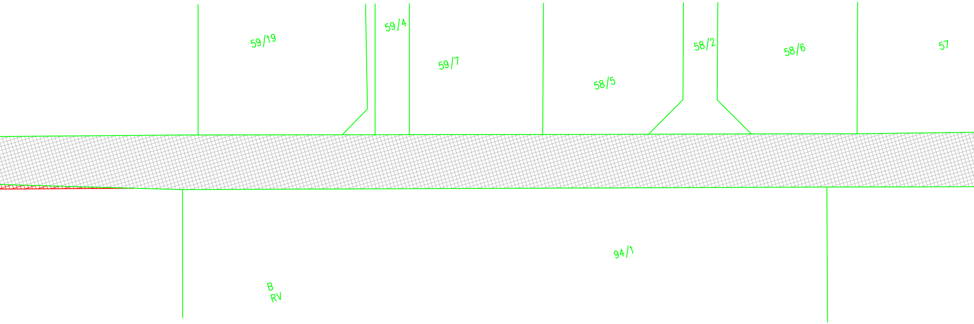
59/19
59/4
59/7
58/5
58/2
58/6
57
94/1
B
RV

| Obręb | Działka | Pow. zajęcia [m2] |
|---|---|---|
| 0135 | 110/1 | 39,54 |
| 0135 | 110/2 | 32,10 |
| 0135 | 110/3 | 29,51 |
| 0135 | 110/4 | 8,62 |
| 0135 | 110/5 | 11,00 |
| 0135 | 110/6 | 56,21 |
| 0135 | 127/1 | 69,68 |
| 0135 | 127/3 | 29,09 |
| 0135 | 127/9 | 54,21 |
| 0135 | 127/14 | 31,31 |
| 0135 | 127/12 | 2,65 |
| 0135 | 111 | 2497,97 |

| Obręb | Działka | Pow. zajęcia [m2] |
|---|---|---|
| 0134 | 69/2 | 52,42 |
| 0134 | 98/1 | 70,11 |
| 0134 | 98/2 | 52,74 |
| 0134 | 68/2 | 4,60 |
| 0134 | 96/1 | 23,32 |
| 0134 | 96/2 | 74,08 |
| 0134 | 88/1 | 236,37 |
| 0134 | 38/1 | 24,10 |
| 0134 | 37/3 | 10,41 |
| 0134 | 73/4 | 88,88 |
| 0134 | 72/3 | 22,16 |
| 0134 | 28/51 | 98,85 |
| 0134 | 28/50 | 5,5 |
| 0134 | 100 | 50,03 |
| 0134 | 70 | 20997,34 |

| Obręb | Działka | Pow. zajęcia [m2] |
|---|---|---|
| 0119 | 129/1 | 27,16 |
| 0119 | 130/1 | 26,31 |
| 0119 | 131/1 | 37,10 |
| 0119 | 12/1 | 236,31 |
| 0119 | 13/1 | 58,13 |
| 0119 | 14 | 164,20 |
| 0119 | 10/4 | 77,70 |
| 0119 | 19/1 | 34,58 |
| 0119 | 20/1 | 12,55 |
| 0119 | 335/15 | 23,98 |
| 0119 | 21/1 | 46,02 |
| 0119 | 22/9 | 62,99 |
| 0119 | 17/35 | 343,44 |
| 0119 | 11 | 2259,31 |
| 0119 | 18 | 1865,70 |
| 0119 | 54/2 | 533,93 |

▨ teren inwestora
🟥 teren prywatny

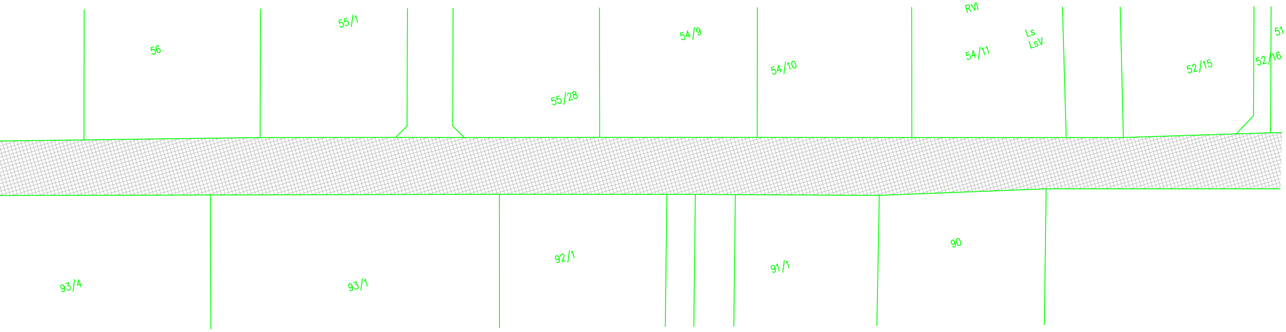
RVI
56
55/1
54/9
Ls
LsV
51
54/11
54/10
52/15
52/16
55/28
90
92/1
93/4
93/1
91/1

| | |
|---|---|
| JEDNOSTKA PROJEKTOWA:<br>REJPROJEKT Sp. z o.o.<br>ul. Wielicka 42/B3, 30-552 Kraków<br>KRS: 0000801372<br>NIP: 6793188992 | INWESTOR:<br>ZARZĄD POWIATU ZGIERSKIEGO<br>ul. Sadowa 6a<br>95-100 Zgierz |
| ZAMIERZENIE BUDOWLANE:<br>PRZEBUDOWA DROGI POWIATOWEJ NR 5136E - ETAP I - UL. WIOSNY LUDÓW W ZGIERZU NA ODCINKU OD S14 DO UL. KONTREWERS (GRANICA MIASTA) | STADIUM: PROJEKT KONCEPCYJNY<br>BRANŻA: DROGOWA |
| OBIEKT BUDOWLANY:<br>DROGA, KANALIZACJA DESZCZOWA, OŚWIETLENIE | DATA: 16.06.2023<br>SKALA: 1:500 |
| NAZWA RYS.: Zajętość terenu (etap 1 wariant 1) | NR RYS.: E1W1-3.1 |

| FUNKCJA branża | IMIĘ I NAZWISKO | NR UPRAWNIEŃ specjalność | PODPIS |
|---|---|---|---|
| OPRACOWUJĄCY drogowa | mgr inż. Paweł Żbik | MAP/0075/PWBD/20 drogowa | |

Prawa autorskie zastrzeżone, łącznie z prawem reprodukcji lub udostępniania osobom trzecim niniejszego opracowania lub jego części bez upoważnienia Inwestora