




Rzut zjazdu w poboczu

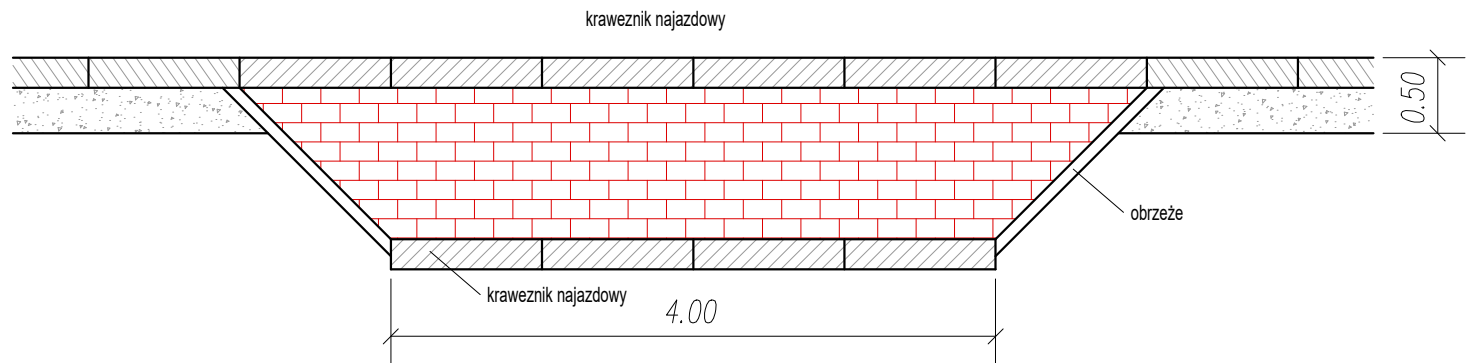


Rzut zjazdu w chodniku

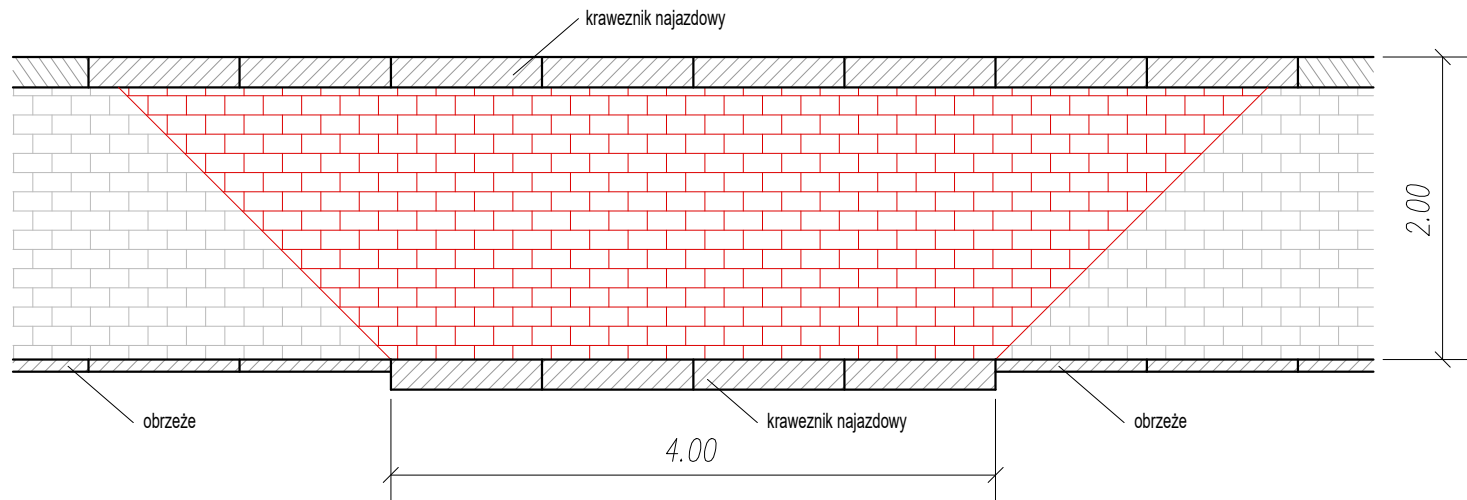

Przekrój typowy

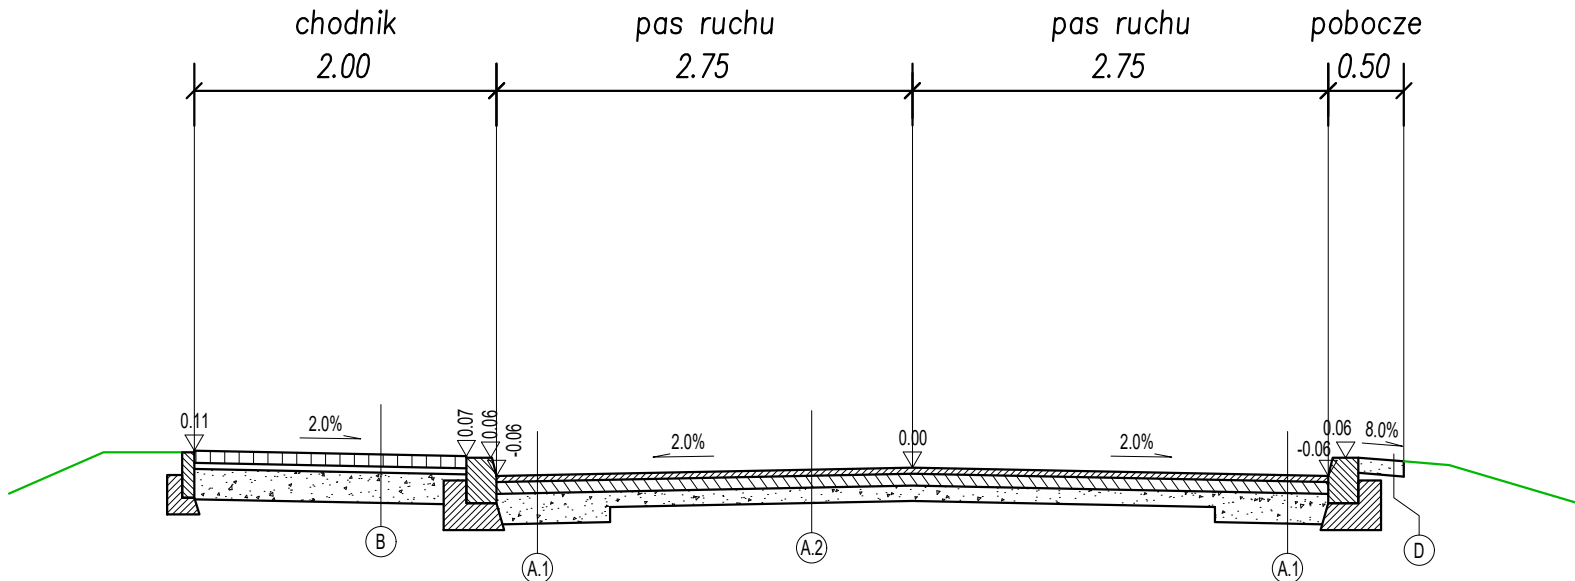

Przekrój typowy przez zjazd

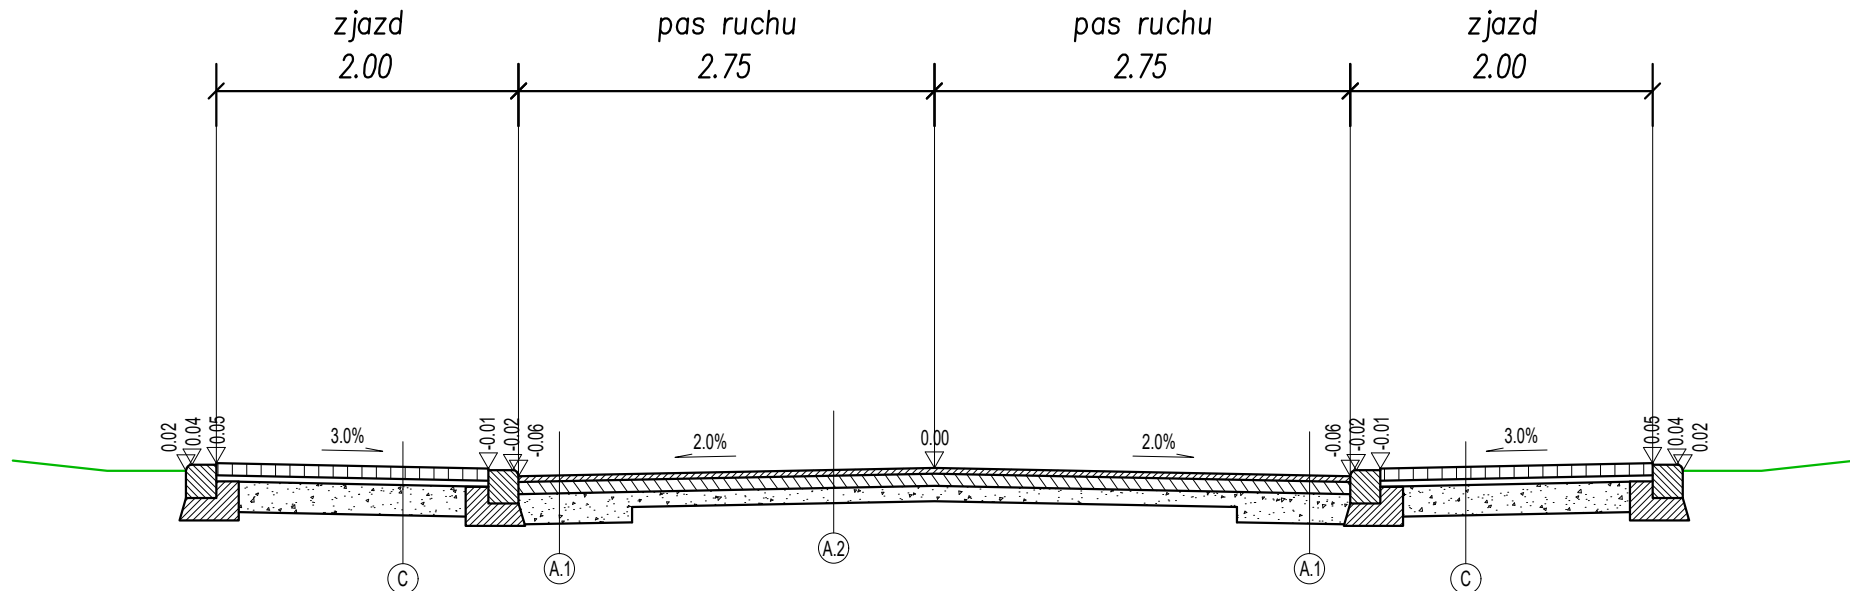

**A.1 Jezdnia - poszerzenia - KR2, G1**  
4cm Warstwa ścierna - AC11S  
8cm Warstwa wiążąca - AC16W  
20cm Podbudowa zasadnicza - kruszywo łamane 0/31,5mm niezwiązane C90/3 stabilizowane mechanicznie  
**32cm RAZEM**

**A.2 Jezdnia - przebudowa w górę - KR2, G1**  
4cm Warstwa ścierna - AC11S  
8cm Warstwa wiążąca - AC16W  
--- Podbudowa zasadnicza - kruszywo łamane 0/31,5mm niezwiązane C90/3 stabilizowane mechanicznie.  
Minimum 10cm. Grubość podbudowy po przebudowie nie mniejsza niż 20cm.

**B Chodnik**  
8cm Warstwa ścierna - kostka betonowa  
4cm PCP 1:4  
20cm Podbudowa zasadnicza - kruszywo łamane 0/31,5mm niezwiązane C90/3 stabilizowane mechanicznie  
Geowłóknina separacyjna  
**32cm RAZEM**

**C Zjazd**  
8cm Warstwa ścierna - kostka betonowa  
4cm PCP 1:4  
20cm Podbudowa zasadnicza - kruszywo łamane 0/31,5mm niezwiązane C90/3 stabilizowane mechanicznie  
Geowłóknina separacyjna  
**32cm RAZEM**

**D Pobocze**  
10cm Kruszywo łamane 0/31,5mm niezwiązane C90/3 stabilizowane mechanicznie  
**10cm RAZEM**

**Uwagi:**  
1. Założono grupę nośności podłoża G1.  
2. Założone kategorie ruchu KR2.  
3. Przebudowę istniejącej jezdni wykonać w górę, dodając min. 10cm podbudowy z kruszywa. Uzyskać min. 20cm podbudowy z kruszywa.  
4. Na poszerzeniach wykonać schodkowanie.  
5. W przypadku odkrycia innych warunków gruntowo-wodnych wykonać dolne warstwy konstrukcji nawierzchni i/lub warstwy ulepszonego podłoża.

JEDNOSTKA PROJEKTOWA: REJPROJEKT Sp. z o.o. ul. Wielicka 42/B3, 30-552 Kraków KRS: 0000801372 NIP: 6793188992		INWESTOR: ZARZĄD POWIATU ZGIERSKIEGO ul. Sadowa 6a 95-100 Zgierz	
ZAMIERZENIE BUDOWLANE: PRZEBUDOWA DROGI POWIATOWEJ NR 5136E - ETAP II - UL. WIOSNY LUDÓW W ZGIERZU NA ODCINKU OD GRANICY MIASTA DO DROGI POWIATOWEJ NR 5167E RELACJI ALEKSANDRÓW - JEDLICZE - GROTNIKI			STADIUM: PROJEKT KONSEPCYJNY
OBIEKT BUDOWLANY: DROGA, KANALIZACJA DESZCZOWA, OŚWIETLENIE			BRANŻA: DROGOWA
NAZWA RYS.: Przekroje typowe (etap 2 wariant 2)			DATA: 16.06.2023
FUNKCJA branża			SKALA: 1:100
OPRACOWUJĄCY drogowa			NR RYS.: E2W2-2
IMIE I NAZWISKO mgr inż. Paweł Żbik			PODPIS
NR UPRAWNIEN specjalność			
MAP/0075/PWBD/20 drogowa			
Prawa autorskie zastrzeżone, łącznie z prawem reprodukcji lub udostępniania osobom trzecim niniejszego opracowania lub jego części bez upoważnienia inwestora			