


Ciagnik siodłowy z naczepą  
meters

Tractor Width	: 2.50	Lock to Lock Time	: 6.0
Trailer Width	: 2.50	Steering Angle	: 20.6
Tractor Track	: 2.50	Articulating Angle	: 70.0
Trailer Track	: 2.50		

- oś przejazdu pojazdu
- zarys gabarytu
- ślad kół osi pierwszej
- ślad kół osi ostatniej

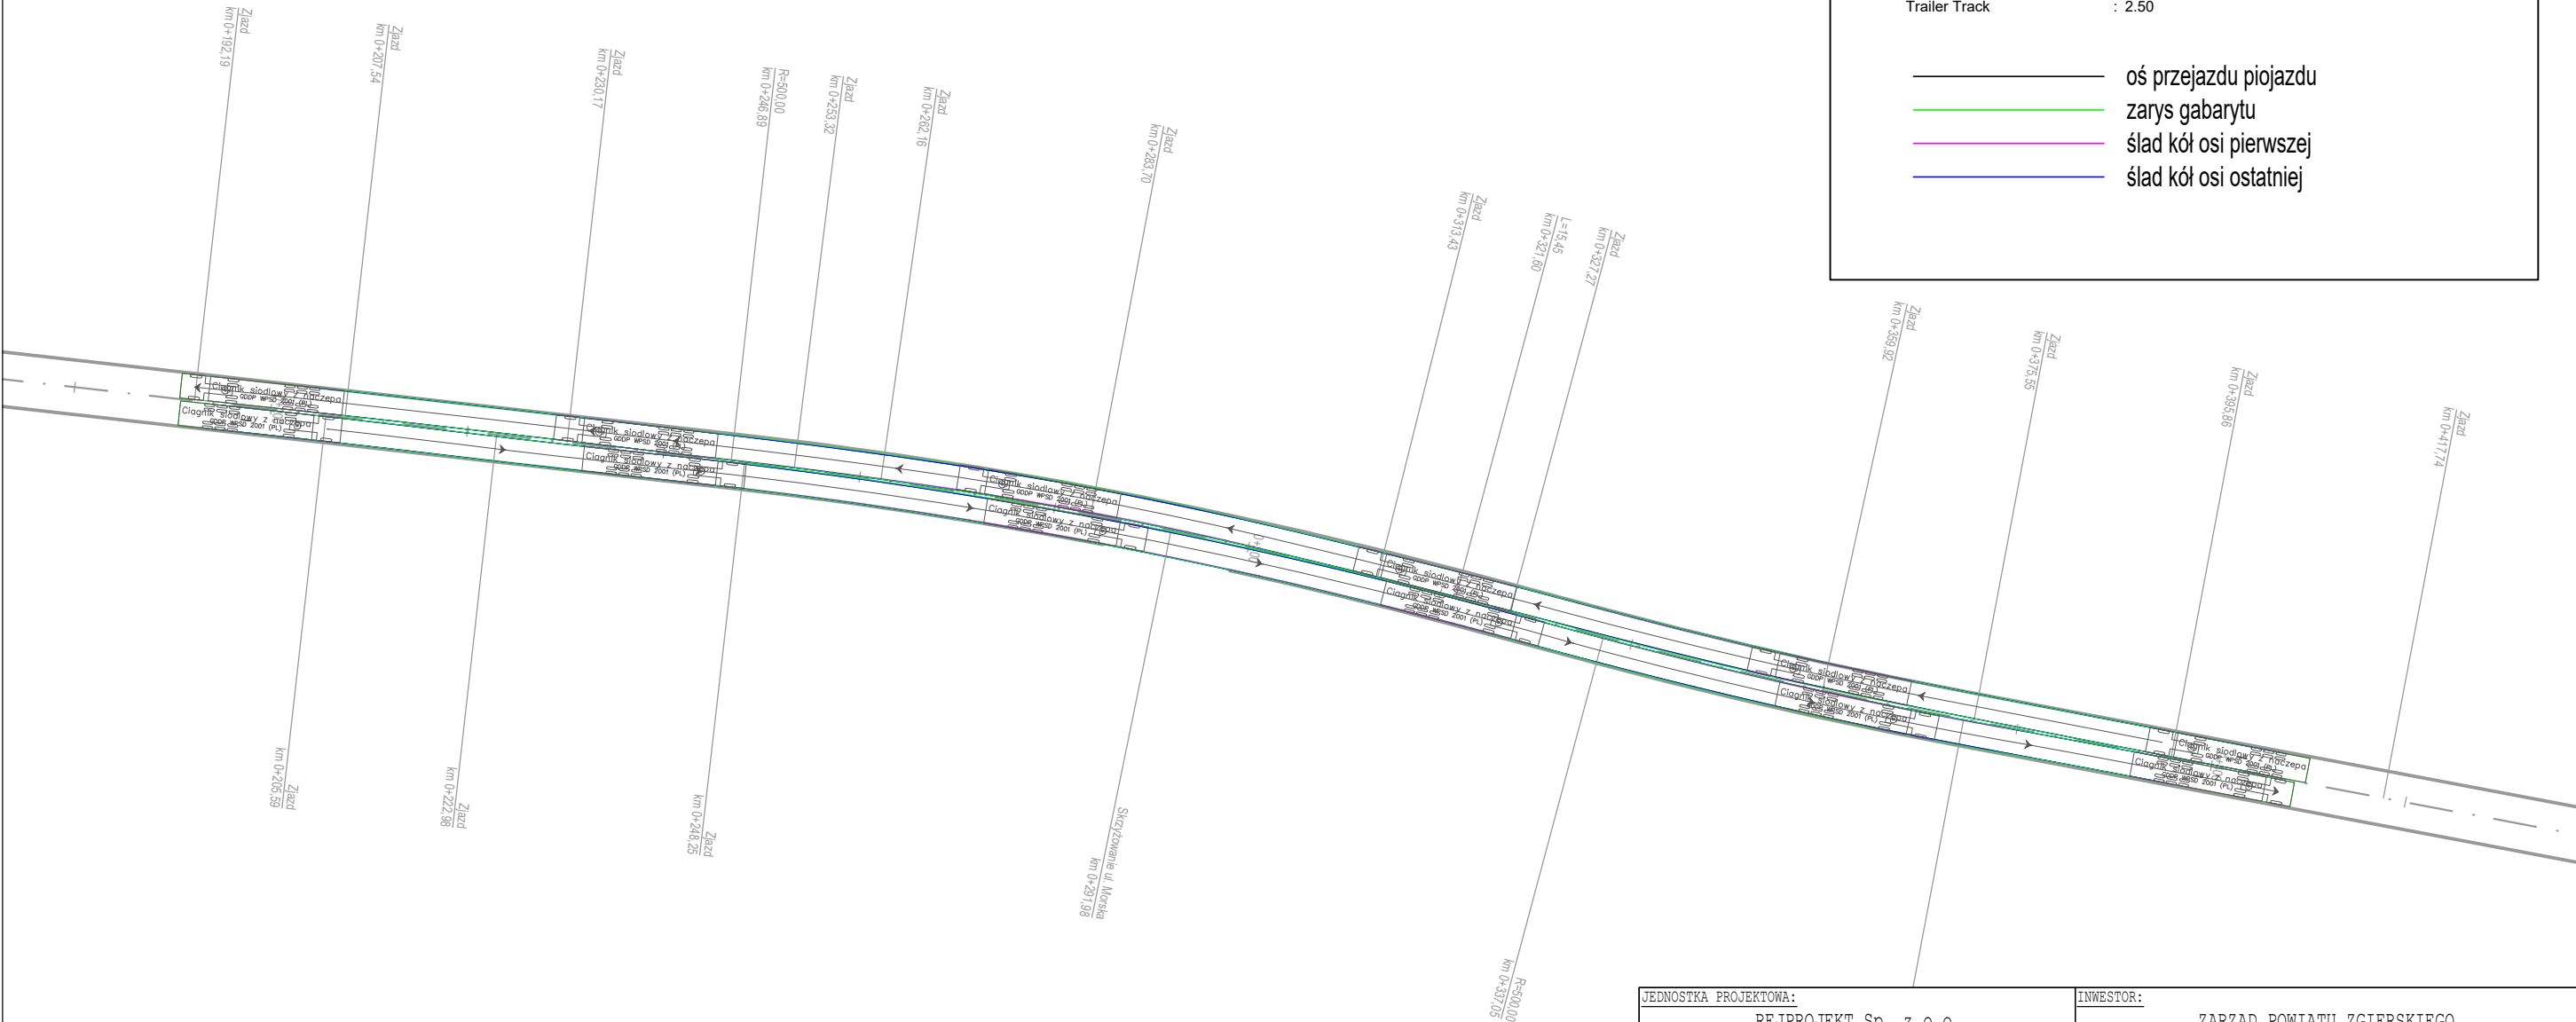

JEDNOSTKA PROJEKTOWA: REJPROJEKT Sp. z o.o. ul. Wielicka 42/B3, 30-552 Kraków KRS: 0000801372 NIP: 6793188992		INWESTOR: ZARZĄD POWIATU ZGIERSKIEGO ul. Sadowa 6a 95-100 Zgierz	
ZAMIERZENIE BUDOWLANE: PRZEBUDOWA DROGI POWIATOWEJ NR 5136E - ETAP II - UL. WIOSNY LUDÓW W ZGIERZU NA ODCINKU OD GRANICY MIASTA DO DROGI POWIATOWEJ NR 5167E RELACJI ALEKSANDRÓW - JEDLICZE - GROTHNIKI			STADIUM: PROJEKT KONCEPCYJNY
OBIEKT BUDOWLANY: DROGA, KANALIZACJA DESZCZOWA, OŚWIETLENIE			BRANŻA: DROGOWA
NAZWA RYS.: Przejezdność (etap 2 wariant 2)			DATA: 16.06.2023
FUNKCJA branża			SKALA: 1:500
IMIE I NAZWISKO			NR RYS.: E2W2-4
OPRACOWUJĄCY drogowa			PODPIS
MAP/0075/PWBD/20 drogowa			
Prawa autorskie zastrzeżone, łącznie z prawem reprodukcji lub udostępniania osobom trzecim niniejszego opracowania lub jego części bez upoważnienia Inwestora			