



Kanalizacja kablowa

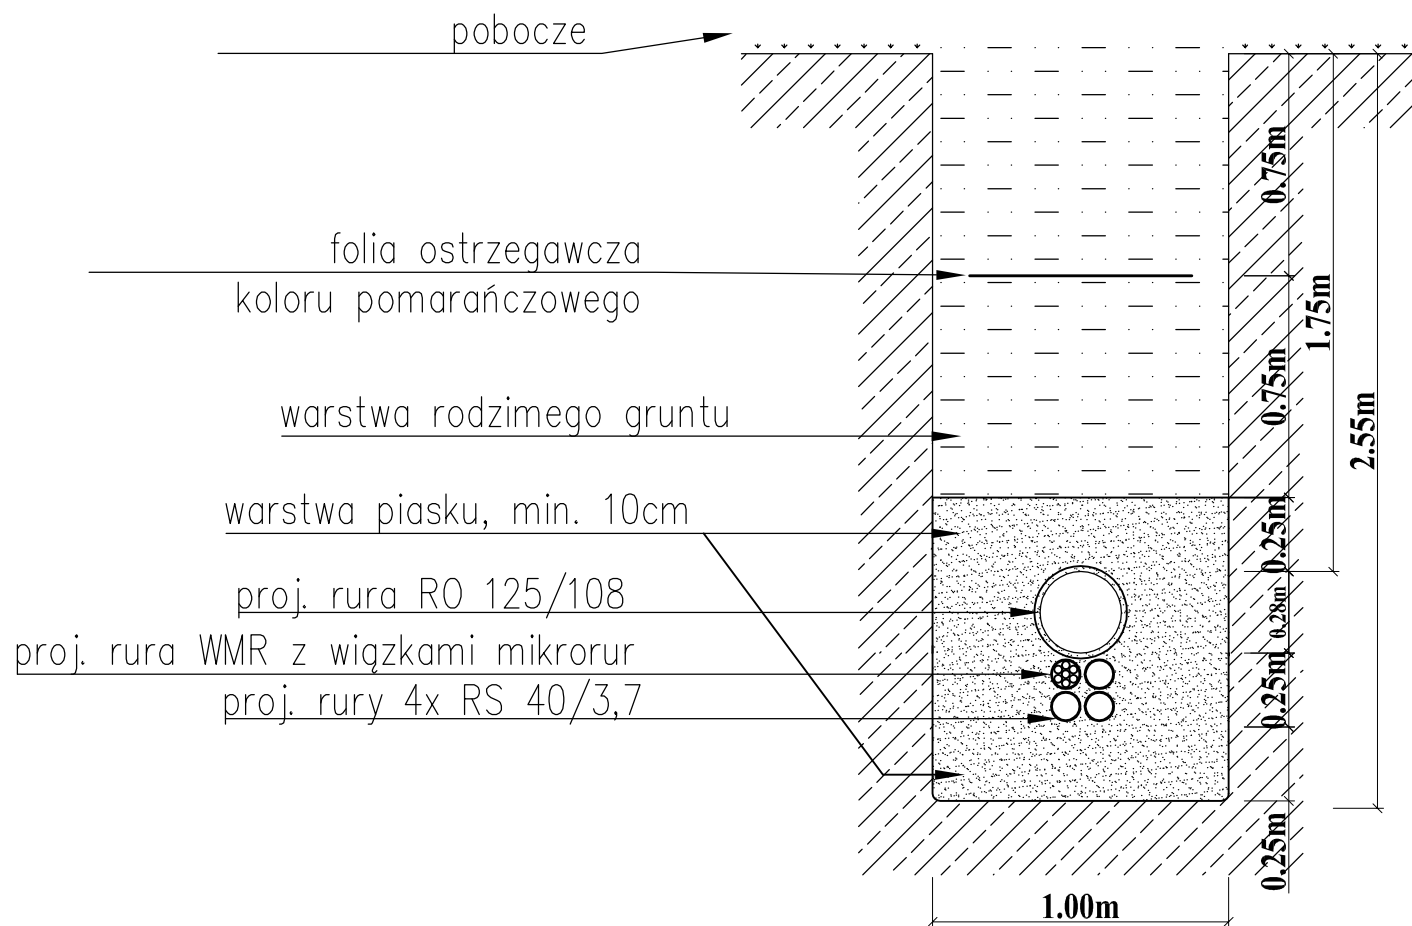

Studnia kanalizacji kablowej

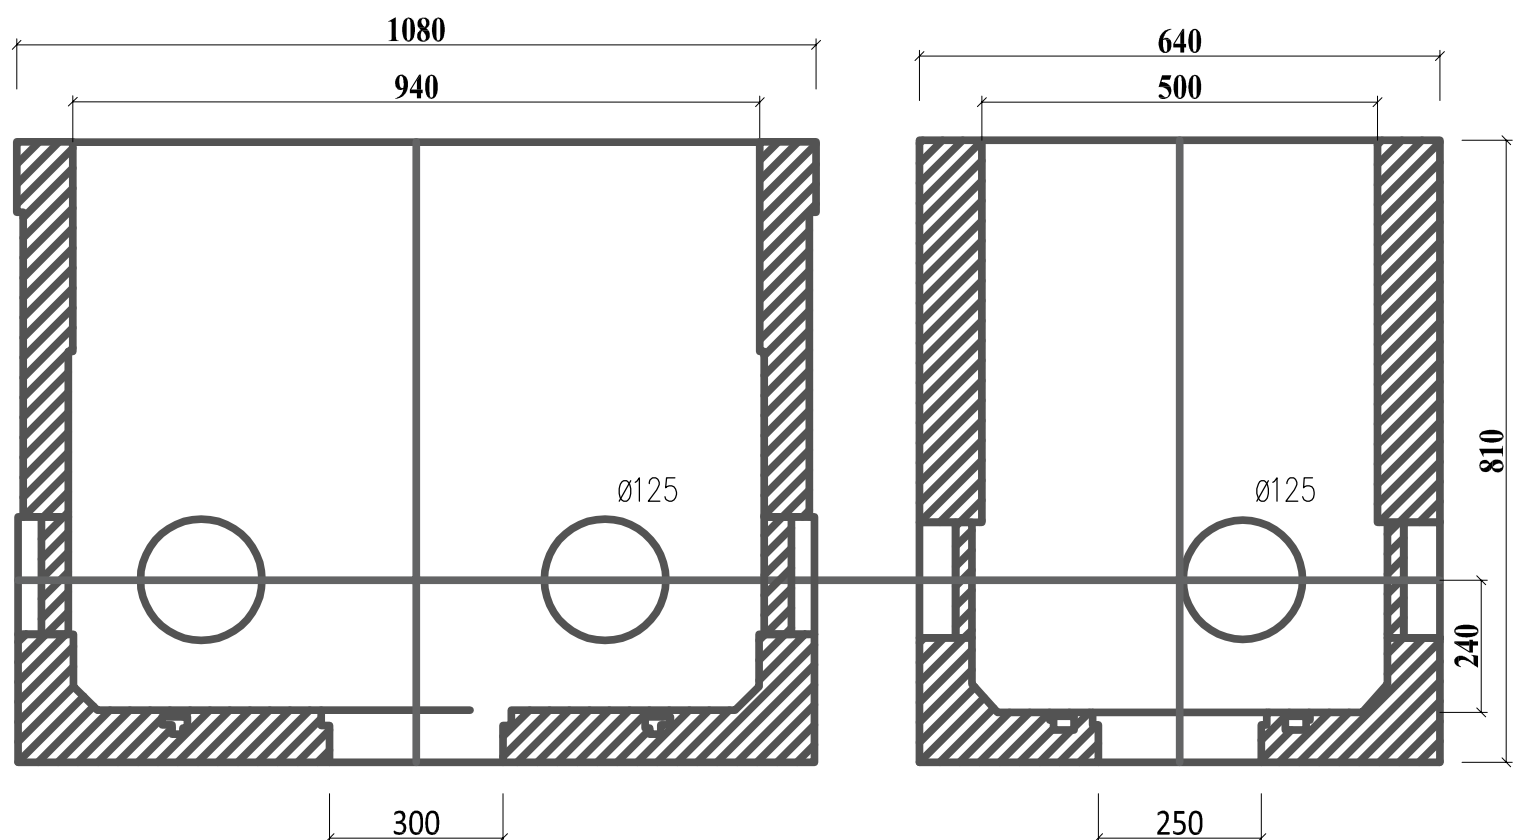

	PROJEKT BUDOWLANO-WYKONAWCZY PRZEBUDOWA DROGI POWIATOWEJ NR 0246T NA ODCINKU KURZELÓW - JEŻOWICE			
	Przekroje Konstrukcyjne			
Przedmiot rysunku:				
Projektował:	mgr inż. Karol Kossakowski SWK/0172/POOD/13			<i>Kossakowski</i>
Data: 06.2021	Rys. nr: 3	Ark. nr: 2	Skala: 1:50	Branża: Drogowa