


P C PIŁKOCHWYT - C 1:100

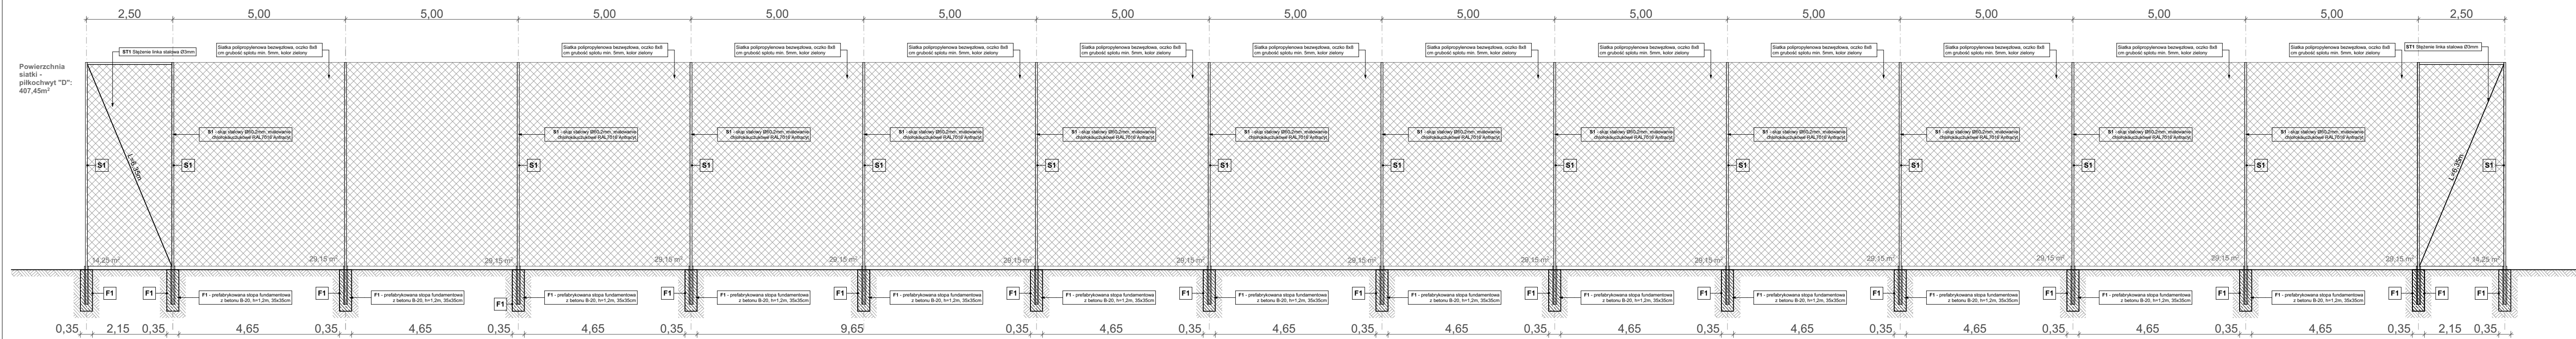

P D PIŁKOCHWYT - D 1:100

- UWAGI:**
- Niniejszy projekt należy rozpatrywać równocześnie z pozostałymi elementami projektu budowlanego, a w szczególności z opracowaniami branżowymi. W przypadku stwierdzenia rozbieżności należy niezwłocznie poinformować biuro projektowe.
 - Wszelkie połączenia i oparcia profili systemowych, uszczelki akcesoria, odwodnienie wykonać zgodnie z instrukcją warsztatową montażową producenta, dostosowując do obowiązujących norm (EN, PN, ewentualnie DIN) oraz założeń projektowych.
 - Wszelkie materiały montażowe i urządzenia przewidziane w niniejszej dokumentacji, jeśli zawierają typ, nr katalogowy lub producenta należy traktować jako wyznacznik standardu i jakości danego materiału lub urządzenia. Przy realizacji projektu można stosować materiały i urządzenia dopuszczalne do stosowania w krajach UE, o standardach i parametrach równoważnych lub wyższych w stosunku do urządzeń, które przewidziano w dokumentacji projektowej.
 - Dopuszcza się zastosowanie rozwiązań równoważnych w stosunku do zaprojektowanych z zachowaniem tych samych standardów technicznych, technologicznych, jakościowych i funkcjonalnych. Przez produkty równoważne należy rozumieć urządzenia i materiały posiadające nie gorsze parametry techniczne i te same cechy funkcjonalne co wskazany konkretny z nazwy czy pochodzenia produkt. Jego jakość i parametry nie mogą być gorsze od wskazanych, a zastosowanie ich w żaden sposób nie może wpłynąć na prawidłowe funkcjonowanie rozwiązań technicznych przewidzianych w dokumentacji projektowej.

Tytuł projektu
Modernizacja Stadionu Miejskiego im. Michała Joachimowskiego w Żninie

Inwestor
Gmina Żnin
 ul. 700-lecia 39, 88-400 Żnin

Lokalizacja inwestycji	
Nr działki	1330/2, 1330/3
Obręb	0001
Jedn. ewid.	041906_4
Miejscowość	88-400 Żnin
Gmina	Żnin
Powiat	żniński

Jednostka projektowa
Studio Architektoniczne Maria Reiwer
 ul. Warszawska 50/1 86-300 Grudziądz
 Nr projektu M/03/2024 Data 20.06.2024r.

Tytuł arkusza
ARCHITEKTURA PT
PIŁKOCHWYTY C,D - DETAL WIDOK OD STR. WEWNĘTRZNEJ

Faza **PROJEKT TECHNICZNY**

Branża **ARCHITEKTURA**

PROJEKTANT
 mgr inż. arch. Anna Szulc
 (UAN-IV/8346/126/TO/88)

SPRAWDZAJĄCY
 mgr inż. arch. Elżbieta Grochocka
 (UAN-IV/8346/229/TO/87-88)

Skala rysunków
1:100

Nr Rysunku **A.PT.09** Korekta **E1_Pb.01.0**