Chodnik północ
Skala 1:200/500
0+113.126
LP 45

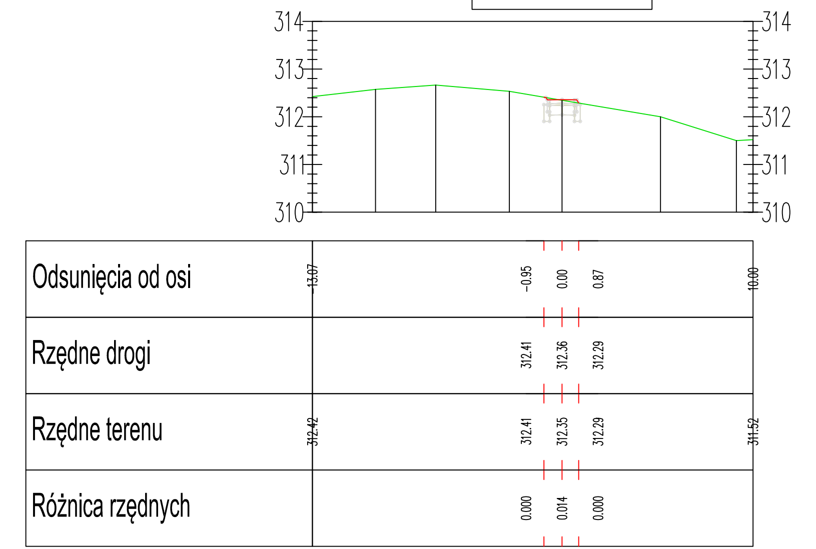

Chodnik północ
Skala 1:200/500
0+126.846
LP 48

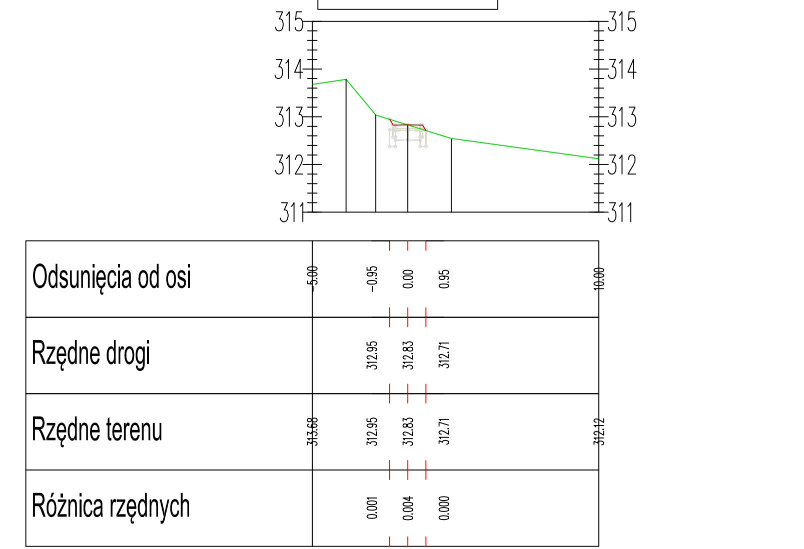

Chodnik północ
Skala 1:200/500
0+131.476
LP 51

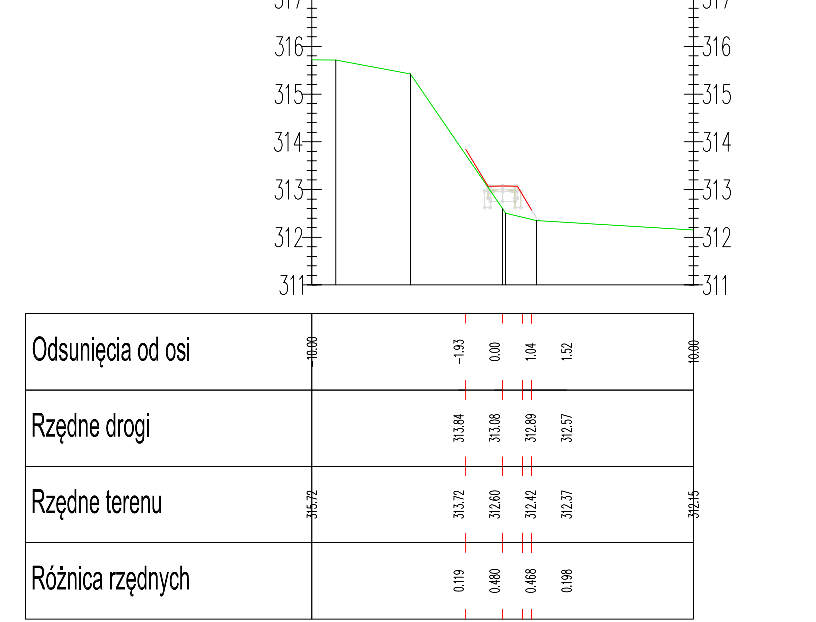

Chodnik północ
Skala 1:200/500
0+114.112
LP 46

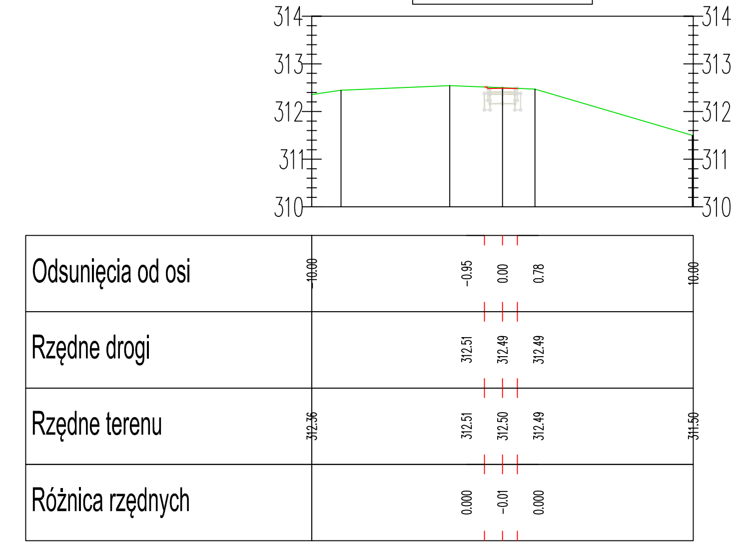

Chodnik północ
Skala 1:200/500
0+127.702
LP 49

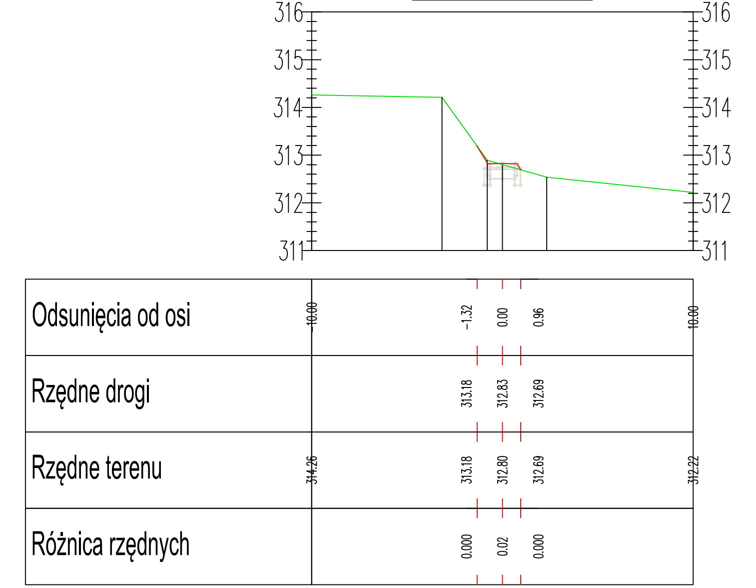

Chodnik północ
Skala 1:200/500
0+135.000
LP 52

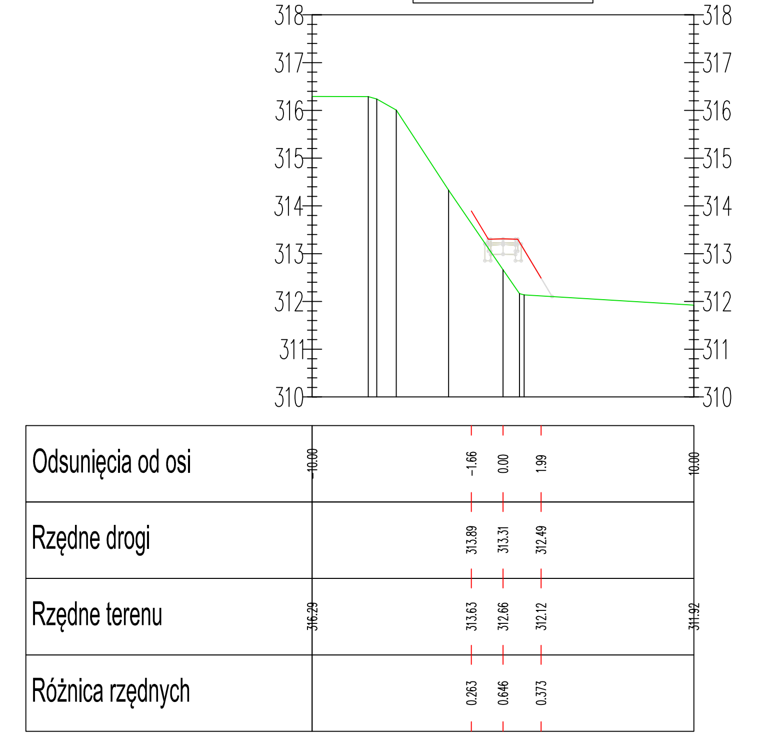

Chodnik północ
Skala 1:200/500
0+115.097
LP 47

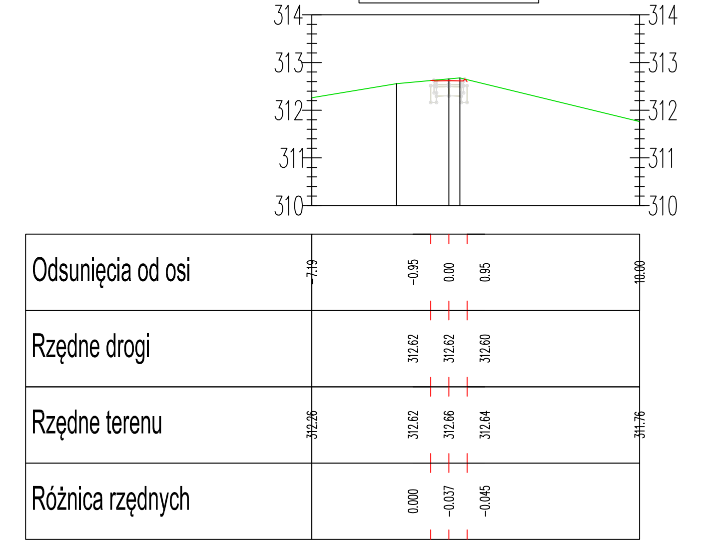

Chodnik północ
Skala 1:200/500
0+128.558
LP 50

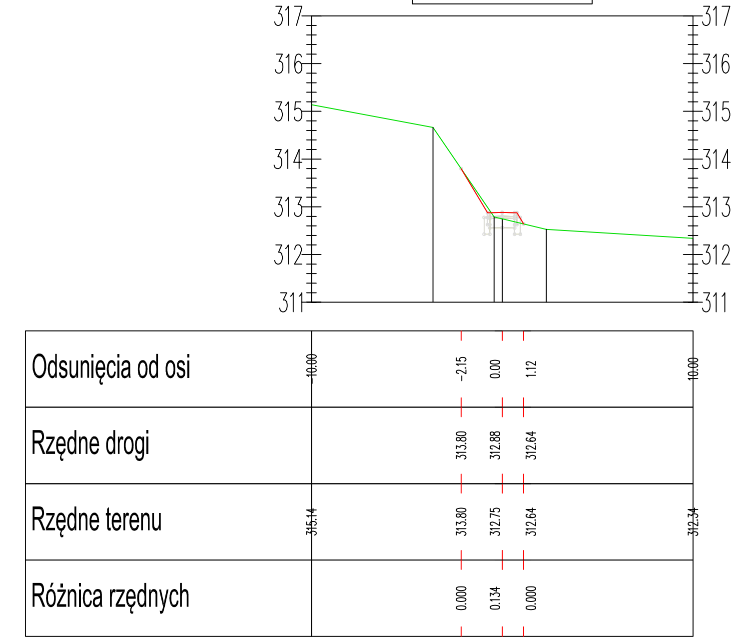

TYTUŁ OPRACOWANIA	Wykonanie kompletnej wielobranżowej dokumentacji projektowej zagospodarowania terenów przy zbiornikach wodnych w msc. Kaniów, Umer, Zachełmie – Etap I
Zadanie	1
TYTUŁ PROJEKTU	ZAGOSPODAROWANIE TERENU PRZY ZBIORNIKU WODNYM KANIÓW, GMINA ZAGNAŃSK
	Cz.2

INWESTOR
Gmina Zagnańsk
ul. Spacerowa 8
26-050 Zagnańsk

WYKONAWCA OPRACOWANIA
P.P.W. BIOPROJEKT Sp. z o.o.
AL. ARMII KRAJOWEJ 22B/9
97-300 PIOTRKÓW TRYBUNALSKI

ADRES DO KORESPONDENCJI:
97-300 Piotrków Tryb.
ul. Armii Krajowej 22b/9
(044) 737-09-10
biuro@bioprojekt.pl
www.bioprojekt.pl

NR KONTRAKTU:	–
NR UMOWY:	
DATA UMOWY:	

ZESPÓŁ AUTORSKI

IMIĘ I NAZWISKO	NR UPRAWNIEŃ	PODPIS:
PROJEKTANT MGR INŻ. GRZEGORZ JAŚKI	LOD/1653/PWOS/11 LOD/2174/ZHOK/13	
PROJEKTANT MGR INŻ. KATARZYNA KLESZCZ	LOD/2923/PWBS/16	
SPRAWDZAJĄCY MGR INŻ. MACIEJ JAŚKI	LOD/2955/PWBS/16	

FAZA: PROJEKT BUDOWLANO-WYKONAWCZY	OZNACZENIE FAZY: PB
TYTUŁ RYSUNKU: PRZEKROJE REMONT ŚCIEŻKI	OZNACZENIE RYSUNKU SZCZEGÓŁOWE: PZT
SKALA: –	NR RYSUNKU: PB–D–05
DATA: 2021.04	REWIZJA: PZT