



39-300 MIELEC UL. BIERNACKIEGO 13A /39 TEL 17 788 46 46

EGZ. 2.

PROJEKT BUDOWLANY

OBIEKT: BUDOWA ZJAZDU ZWYKŁEGO Z DROGI POWIATOWEJ NR 2405R –
JASZCZUROWA - WIŚNIOWA NA DZIAŁKĘ NR EWID. 525 POŁOŻONĄ W MIEJSCOWOŚCI
PSTRĄGÓWKA

PSTRĄGÓWKA, DZ. NR 2875/1, 525
OBRĘB: 0009 PSTRĄGÓWKA

INWESTOR:

GMINA WIŚNIOWA
WIŚNIOWA 150
38-124 WIŚNIOWA

	projektant	
Drogi	Jacek Cija upr. nr D - 1/90	Upr. bud. D-1/90 mgr inż. Jacek Cija ul. Śniadeckiego 20 39 - 300 MIELEC
data	LISTOPAD	2023

SPIS ZAWARTOŚCI OPRACOWANIA

1. CZĘŚĆ OPISOWA

- Opis techniczny

2. CZĘŚĆ RYSUNKOWA

- Projekt zagospodarowania działki - zjazd - skala 1:500
- Plan sytuacyjny zjazdu - skala 1:100
- Przekrój 1-1 - skala 1: 50
- Przekrój 2-2 - skala 1: 50

Upr. bud. D-1/90
mgr inż. Jacek Cija
ul. Śniadeckiego 20
39-300 MIELEC

OPIS TECHNICZNY

**do projektu budowy zjazdu zwykłego z drogi powiatowej nr
2405R – Jaszczurowa - Wiśniowa na działkę nr 525 w
miejscowości Pstrągówka**

1. INWESTOR

Gmina Wiśniowa
Wiśniowa 150
38-124 Wiśniowa

2. PODSTAWA OPRACOWANIA

Podstawę opracowania stanowi :

- Zlecenie Inwestora
- Decyzja Nr PZD.454.3.2023
- Plan zagospodarowania działki
- Mapa ewidencyjna
- Katalog Typowych Elementów Zagospodarowania Pasa Drogowego
- Dziennik ustaw Nr 43
- Wizja lokalna w terenie oraz niezbędne pomiary uzupełniające.

3. LOKALIZACJA ZJAZDU

3.1. Stan istniejący

W chwili obecnej teren Inwestora posiada zjazd z drogi powiatowej w innej części działki – część północno- zachodnia. Droga powiatowa ma nawierzchnię utwardzoną asfaltową szerokość jezdni 5,4 m, pobocze gruntowe. Zjazd na działkę sąsiednią zlokalizowany jest w odległości około 60 m od projektowanego zjazdu na działkę nr 525.

W rejonie projektowanego zjazdu nie występuje oznakowanie pionowe oraz oznakowanie poziome.

3.2. Projekt

Projektuje się budowę zjazdu zwykłego na działkę nr 525 z drogi powiatowej nr 2405 R Jaszczurowa – Wiśniowa.

Projektowany zjazd umożliwiać będzie wjazd samochodów osobowych na teren działki Inwestora. Na działce pasa drogowego projektuje się spadek poprzeczny jednostronny, dostosowany do spadku jezdni i wynoszący 3%, oraz spadek podłużny wynoszący 2 %. Na działce inwestora projektowany spadek podłużny wynosi 3% natomiast spadek poprzeczny – 1% daszkowy.

LÓW PROJEKTOWYCH

KA

ki ewidencyjnej: 181905_2 Wiśniowa

ewidencyjnego: 0009 Pstrągówka

odezyczne inż. Piotr Majewski

ki - nr uprawnień 23681

łoszenia pracy geodezyjnej: OD.6640.2211.2022

ch prostokątnych: 2000/7

7-NH

22-12-21

mapy: oznaczono linią przerywaną

gruntowych: nie badano

IE

10

7446


GEODETA UPRAWNIONY

inż. Piotr Majewski

świadczenie uprawnień 23681

tel. 882 768 498

otu, (imię i nazwisko nr uprawnień zawodowych geodety, który wykonał mapę)

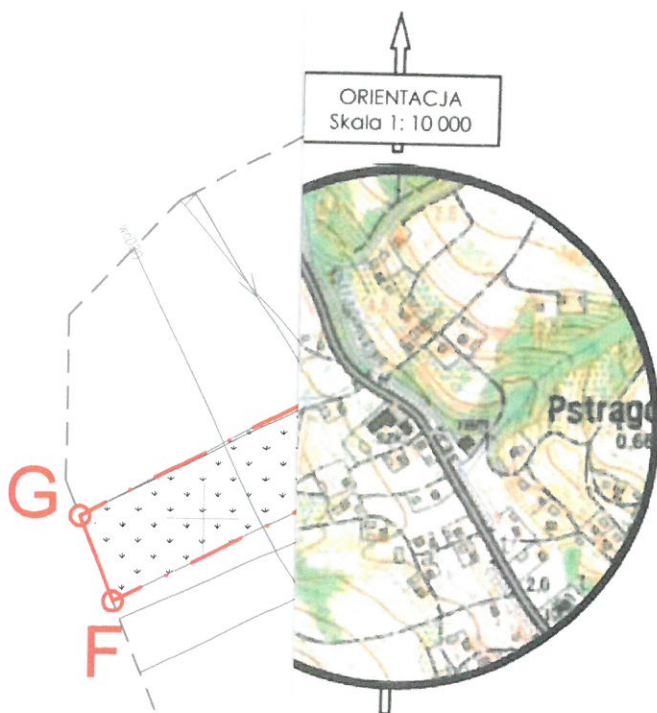

Zastrzegam wszelkie prawa wynikające z Ustawy o prawie autorskim. Rysunek niniejszy nie może być w całości lub w części przerysowany, uzupełniony lub odstąpiony komukolwiek, bez pisemnej zgody firmy aspi.

aspi

PROJEKT	BUDOWA ZJAZDU Z DROGI POWIATOWEJ NR 2405 R NA DZIAŁKĘ NR EWID. 525
	IDENTYFIKATOR DZIAŁKI EWIDENCYJNEJ 181905_2.0009.525 ; 181905_2.0009.2875/1

TEMAT	PROJEKT ZAGOSPODAROWANIA - ZJAZD
PROJEKTANT	JACEK CIJA D-1/90 UPR. W SPEC. DROGOWEJ

SKALA	DATA	NR RYS.	BRANŻA
1:500	11.2023	D-01	DROGI

aspi autorskie studio projektowe inwestycyjne
ul. Biernackiego 13a/39 39-300 MIELEC tel. (017) 788 46 46
e-mail: aspi@aspi.com.pl www.aspi.com.pl

Int został opracowany w wyniku prac geodezyjnych, których pozytywnie zweryfikowany operat techniczny	
odezycznej	6640. 2211. 2022
otrzymał	Powiatowy Ośrodek Dokumentacji Geodezyjnej i kartograficznej w Strzyżowie
nych	Usługi Geodezyjne inż. Piotr Majewski
rawnień	Piotr Majewski nr upr. 23681
skumentu	Piotr Majewski 1813.2023 20
eweryfikacji	z dnia 04.01.2023
Zaświadczenie: karna; za złożenie fałszywego oświadczenia	

GEODETA UPRAWNIONY
inż. Piotr Majewski
świadczenie uprawnień 23681
tel. 882 768 498