
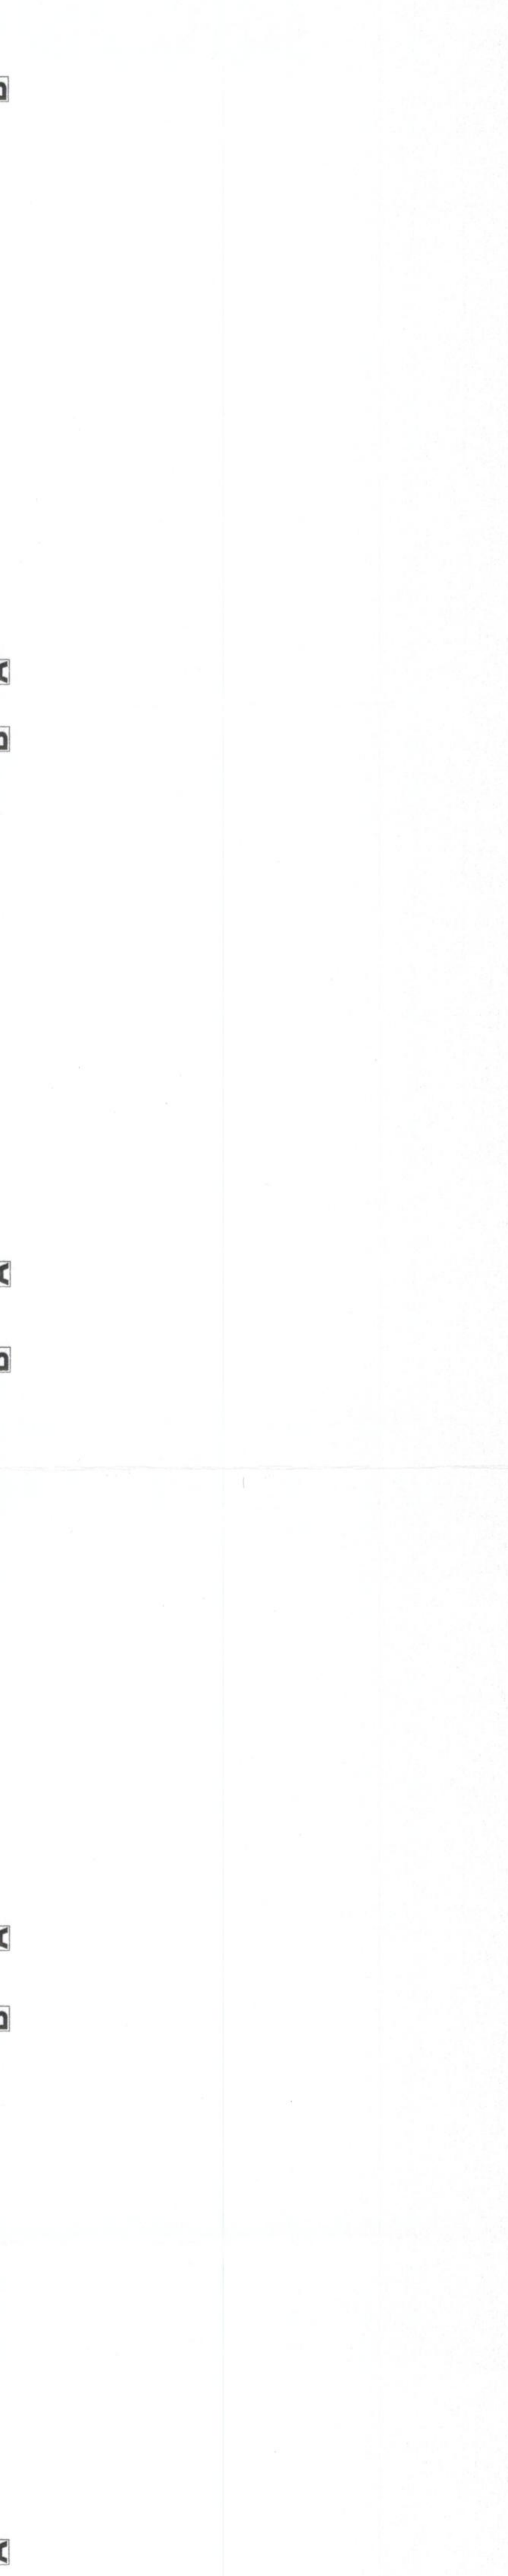
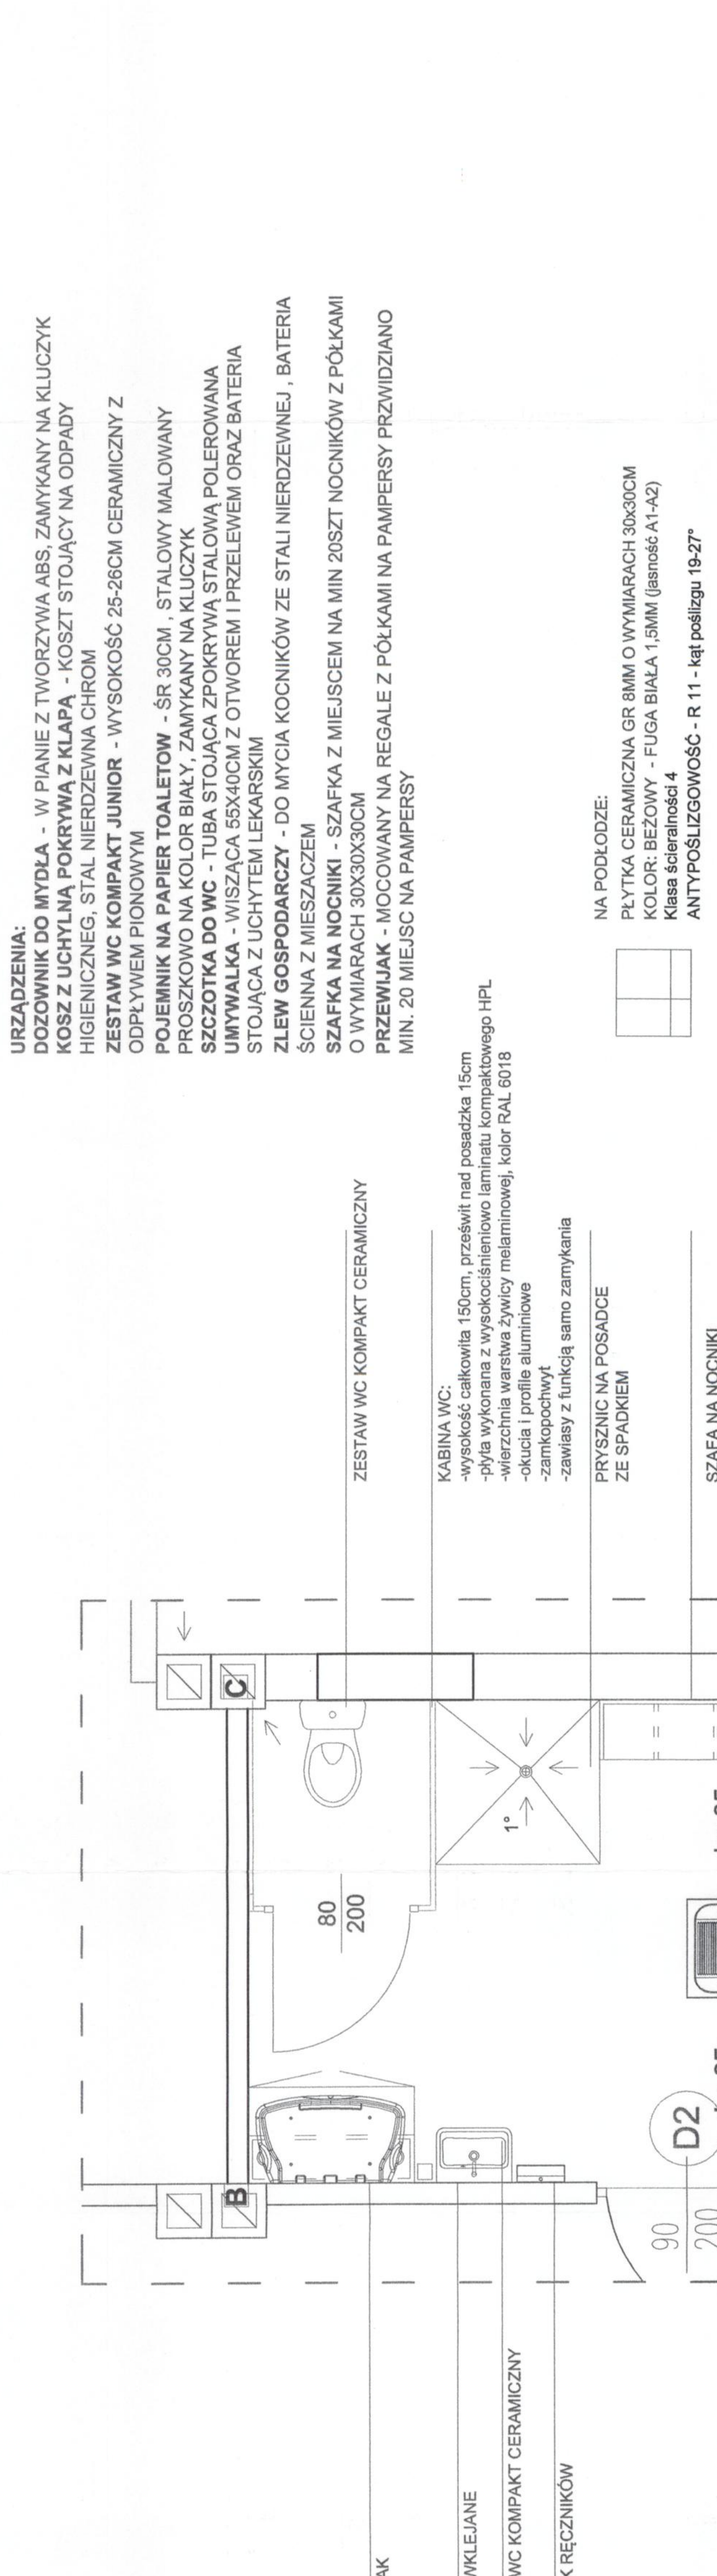


**URZĄDZENIA:**  
 DOZWIWNIK DO MYDŁA - W PIANIE Z TWORZYWA ABS, ZAMYKANY NA KLUCZYK  
 KOSZ Z UCHYLNĄ POKRYWĄ Z KLAPĄ - KOSZT STOJĄCY NA ODPADY  
 HIGIENICZNEJ, STAL NIERDZEWNEJ CHROM  
 ZESTAW WC KOMPAKT JUNIOR - WYSOKOŚĆ 25-26CM CERAMICZNY Z  
 ODPYLIWEM PIONOWYM  
 POJEMNIK NA PAPIER TOALETOWY - ŚR. 30CM, STALOBY MALOWANY  
 PROSZKOWO NA KOLOR BIAŁY, ZAMYKANY NA KLUCZYK  
 SZCZOTKA DO WC - TUBA STOJĄCA ZPOKRYWĄ STALOWĄ POLEROWANĄ  
 UMYWALKA - WISZĄCA 55X40CM Z OTWOREM I PRZELEWEM ORAZ BATERIA  
 STOJĄCA Z UCHYTEM LEKARSKIM  
 ZLEW GOSPODARCZY - DO MYCIA KOŚCIKÓW ZE STALI NIERDZEWNEJ, BATERIA  
 ŚCIENNA Z MIESZACZEM  
 SZAFKA NA NOCNIKI - SZAFKA Z MIEJSCEM NA MIN 20SZT NOCNIKÓW Z PÓLKAMI  
 O WYMIARACH 30X30X30CM  
 PRZEWIJAK - MOCOWANY NA REGALE Z PÓLKAMI NA PAMPERSY PRZEWIDZIANO  
 MIN. 20 MIEJSC NA PAMPERSY

**NA PODŁODZE:**  
 PŁYTKA CERAMICZNA GR 8MM O WYMIARACH 30x30CM  
 KOLOR: BEŻOWY - FUGA BIAŁA 1,5MM (jasność A1-A2)  
 Klasa ścieralności 4  
 ANTYPOŚLIZGOWOŚĆ - R 11 - kąt poślizgu 19-27°

URZĄDZENIA:  
 -wysokość całkowita 150cm, przesłwit nad posadzką 15cm  
 -wykonanie z wysokociśnieniowego laminatu kompaktowego HPL  
 -wierzchnia warstwa z żywicy melaminowej kolor RAL 6018

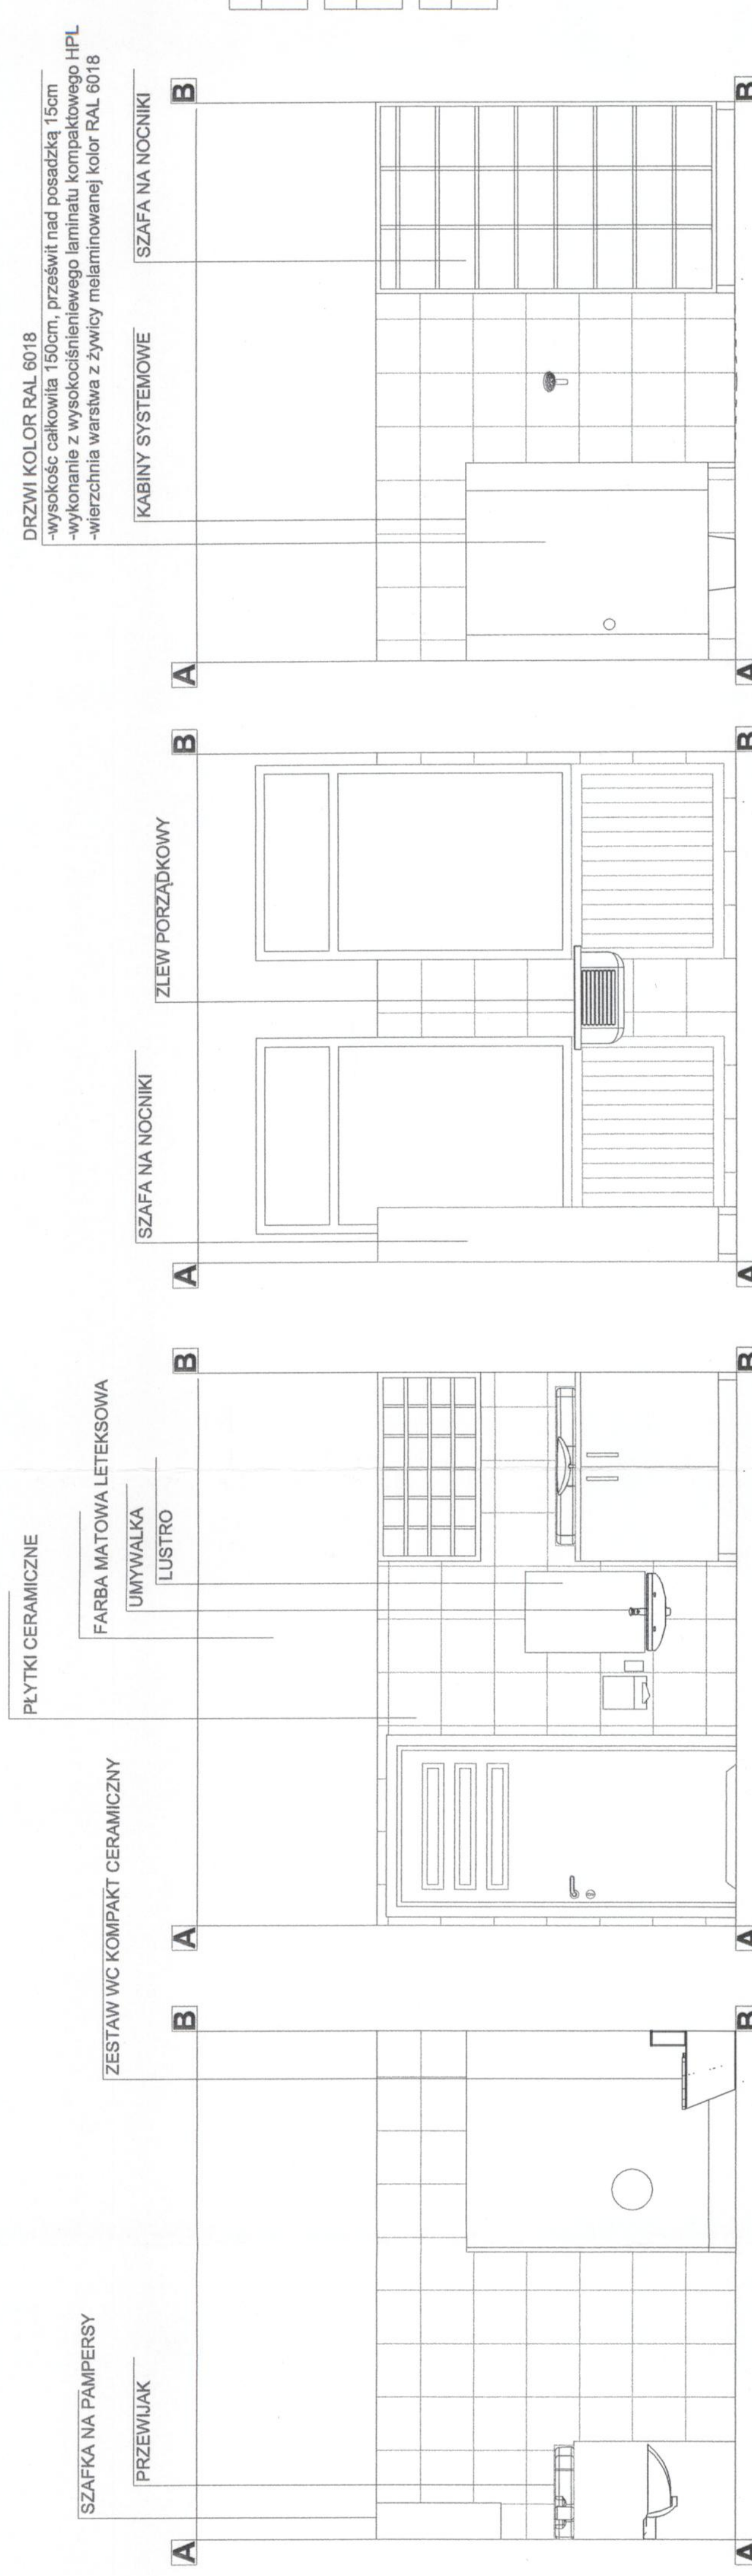

GLZURA NA ŚCIANACH:  
 GLZURA POLYSEK GR 8MM O WYMIARACH 30X30CM  
 KOLOR: PASTEL PISTACJOWY - FUGA BIAŁA 1,5MM  
 GLZURA POLYSEK GR 8MM O WYMIARACH 30X30CM  
 KOLOR: PASTEL SELEDYNOWY - FUGA BIAŁA 1,5MM  
 GLZURA POLYSEK GR 8MM O WYMIARACH 30X30CM  
 KOLOR: PASTEL TURKUSOWY - FUGA BIAŁA 1,5MM

ZESPÓŁ USŁUG PROJEKTOWYCH	
17 Wesoła ul. 100 01-650 Warszawa tel. 22 638 11 11 www.uslugi-projektowe.pl	
OBJEKT	PRZEBUDOWA I REMONT BUDYNKU ŻOBIKA MIEJSKIEGO „JAS” MŁOGOSIA W BIEŁCHATOWIE
ADRES	ul. nr ewid. 39851, obręb 10, miasto Białobłoty, powiat 1-go Maja SKALA 1:25
PRZEDMIOT PRACY	KLAD ŚCIAN POMIESZCZENIA 25
SPRAWOZDAWCY	mgr inż. arch. Małgorzata Budownia NR UPRI 41R-156/L0IA/08 12.2007/018
PROJEKTANT	mgr inż. arch. Marek Kozłowski NR UPRI 71R-128/L0IA/07 12.2007/018
SPRAWOZDAWCY	mgr inż. arch. Andrzej Kozłowski NR UPRI GT-1-10220/05/78 12.2007/018
ASYSTENT	mgr inż. arch. Bartłomiej Dąbalski NR UPRI 1377R/W/01 12.2007/018