



SCHEMAT ZAKRESU PRAC REMONTOWYCH

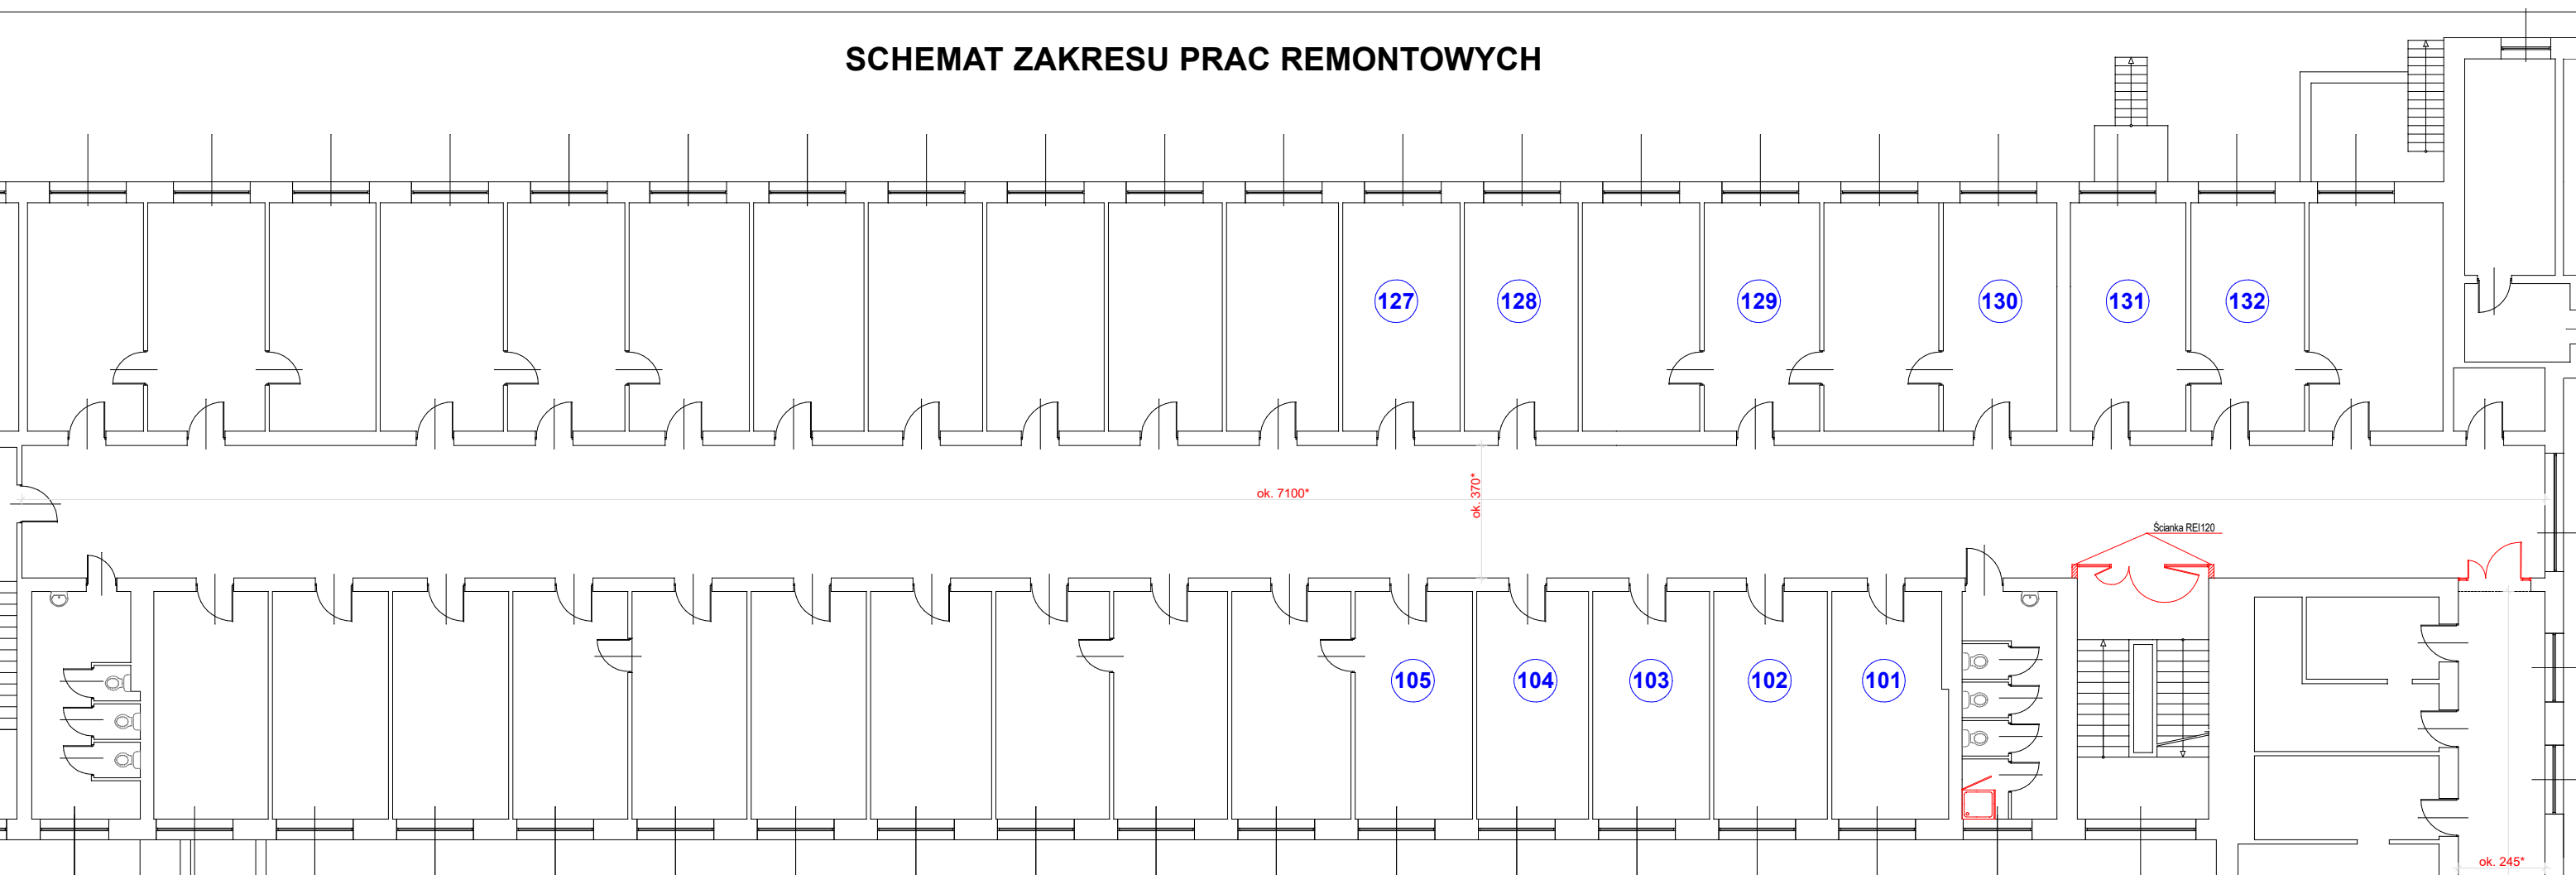


LEGENDA

SCHEMAT CZYTELNI I ŚCIANKI
W POMIESZCZENIU 138

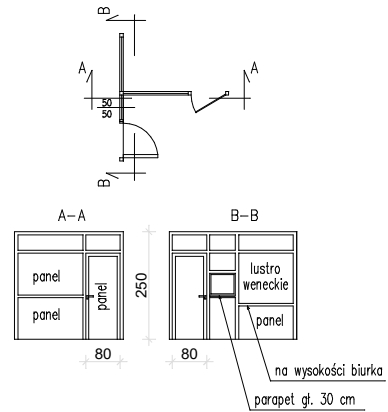

SCHEMAT DRZWI
NA KLATKĘ

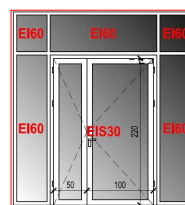

Wyposażenie:

- szyby matowe wyklejane
- przystosowane do montażu kontroli dostępu
- przystosowane do montażu instalacji domofonowej
- samozamykacz
- klamki, okucia, zawiasy ze stali nierdzewnej, pochwyty
- zamek z wkładką patentową

- 139** NUMER POKOJU
- C** WYMIANA DRZWI NA ANTYWŁAMANIOWE min KLASY "RC4"
- W** WYMIANA DRZWI
- K** WYMIANA KRAT
- VD/EZ** VIDEO DOMOFON/ELEKTROZWORA
- *** WYMIARY PRZYBLIŻONE

