




DETAL LUKARNY DACHOWEJ-CZERPNI SKALA 1:50

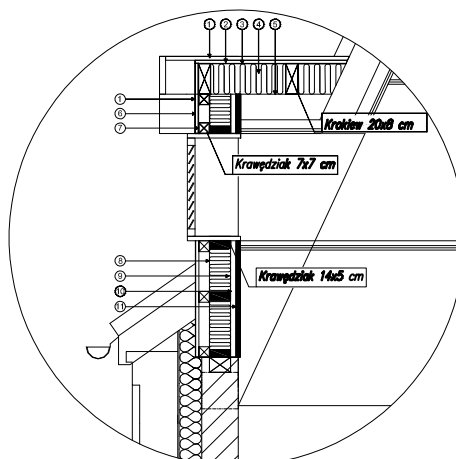

- LUKARNA - CZERPNI
1. BLACHA STALOWA
 2. PLYTA OSB 2.2 cm
 3. FOLIA PAROPRZEPUSZCZALNA
 4. IZOLACJA CIEPLNA 20 cm
 5. FOLIA PAROSZCZELNA
 6. PLYTA OSB 2.2 cm
 7. FOLIA PAROPRZEPUSZCZALNA
 8. IZOLACJA CIEPLNA 14 cm
 9. FOLIA PAROSZCZELNA
 10. RUSZT STALOWY
 11. PLYTA GKF 2x1.5 cm

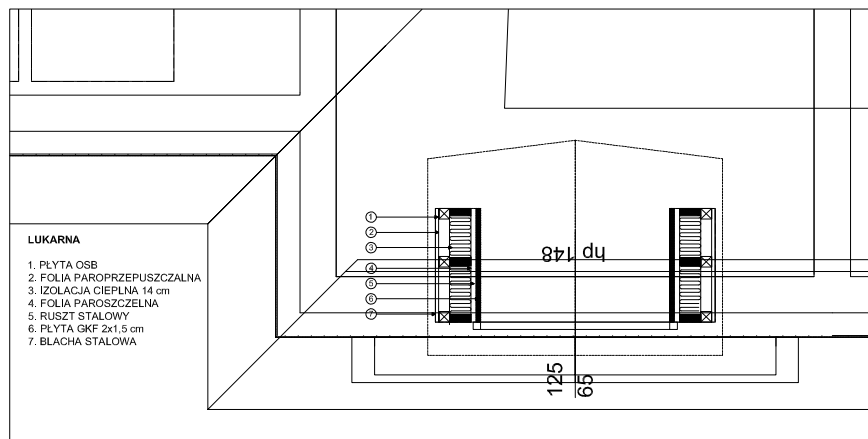

Jednostka projektowa:		 projekt nadzór kontrakt		
		tel: 79 918 95 25 fax: 48 7575 101 92	ul. Jeleniogórska 4 58-533 Mysłakowice NIP: 928 123 59 97	anovall@anoval.pl www.anoval.pl
Temat:		ROZBUDOWA I PRZEBUDOWA - REWITALIZACJA BUDYNKU URZĘDU MIEJSKIEGO W KARPACZU		
Adres:		ul. Konstytucji 3 Maja 54, 50-540 Karpacz dz. nr: 202/8, Obręb 0004 Karpacz		
Część opracowania:		ARCHITEKTURA		
Nazwa rysunku:		DETAL LUKARNY - CZERPNI		
Branża:	Zespół projektowy:	Nr uprawnień:	Specjalność:	Podpis:
ARCHITEKTURA	Projektant:	mgr inż. arch. JAROSŁAW HNATYK	2171/90	architektoniczna
	Asystent:			
	Asystent:			
	Sprawdzający:			
Stadium:		Skala:	Data:	Nr rysunku:
PROJEKT WYKONAWCZY		1:50	02.09.2016	A/D. 11