




Elewacja wschodnia

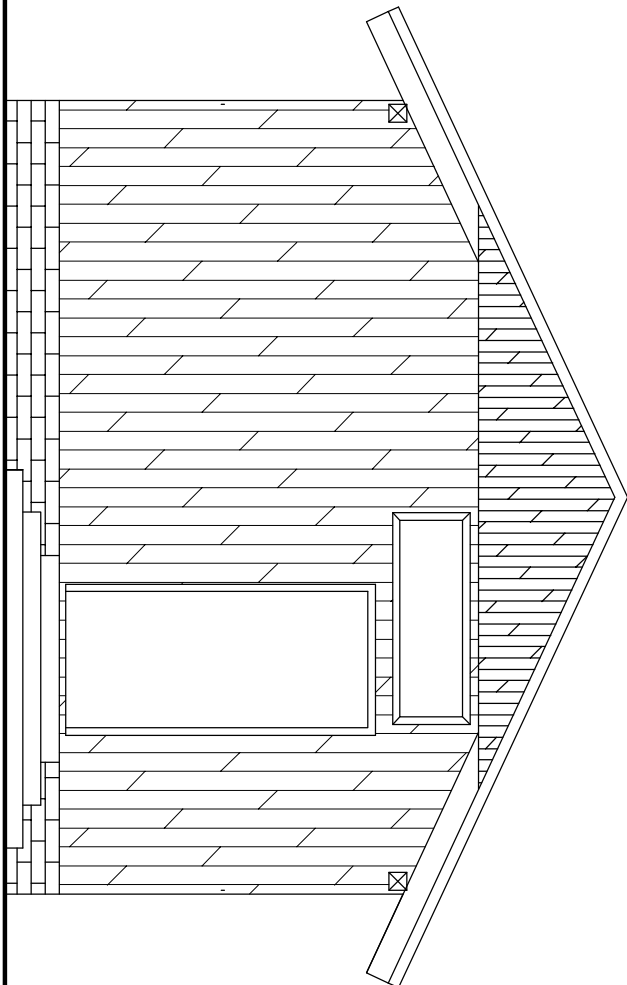

Elewacja północna

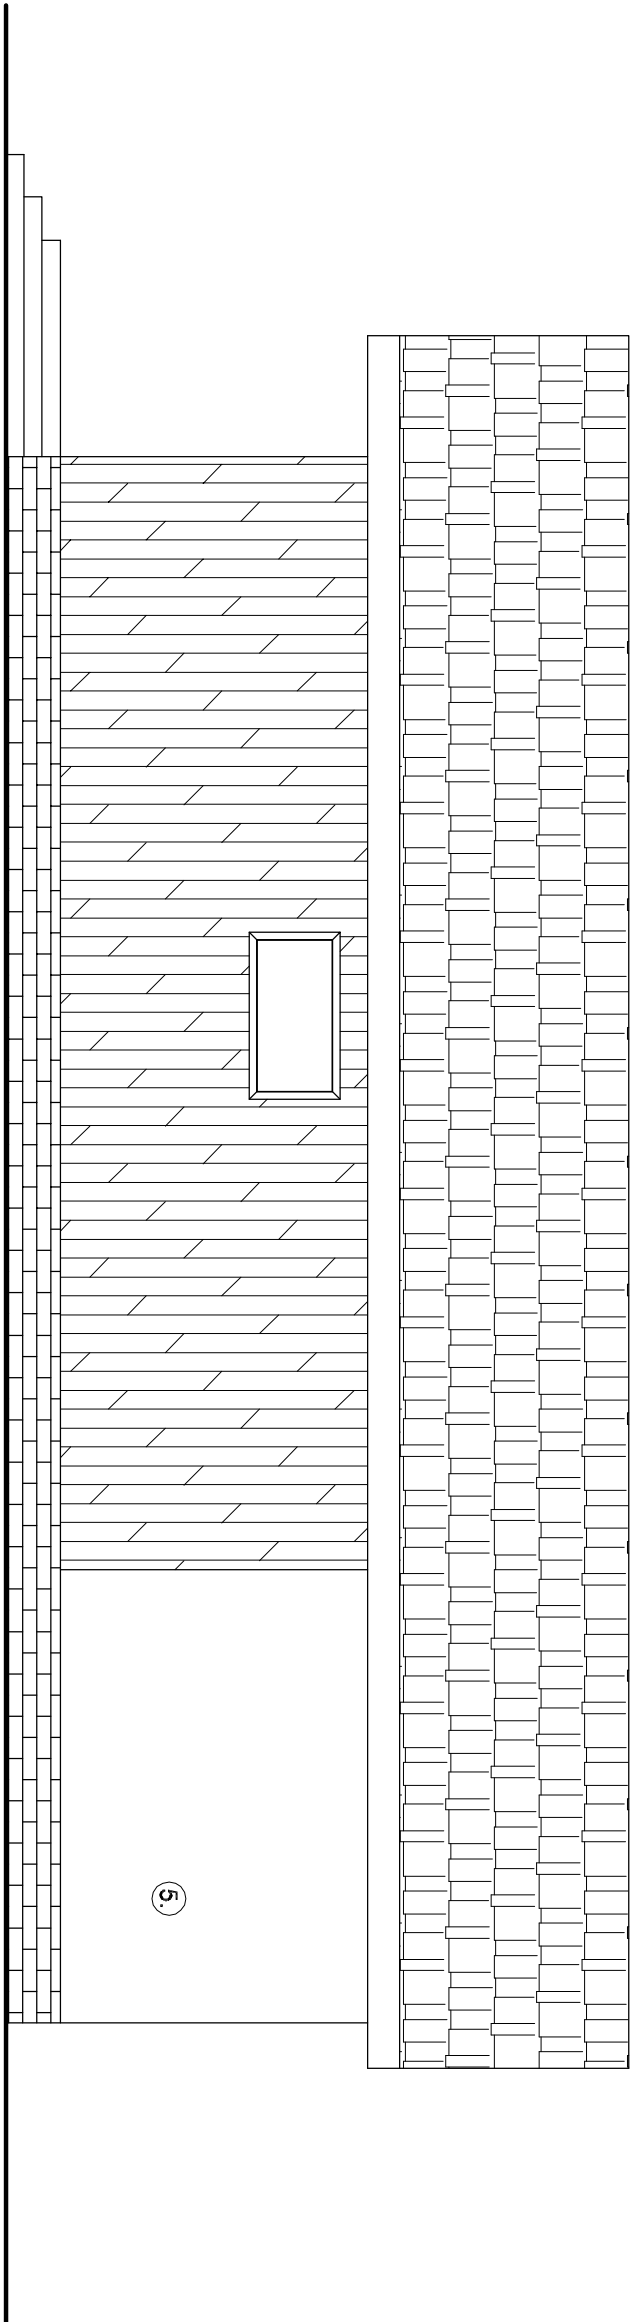

Elewacja zachodnia

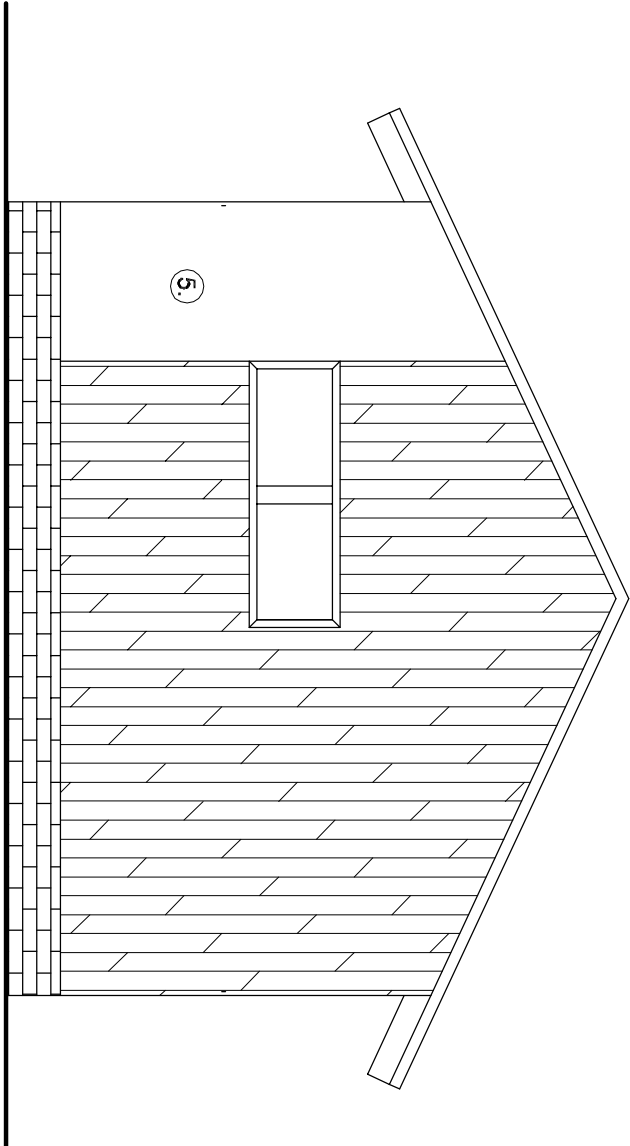

Elewacja południowa

- 1. - okna i drzwi drewniane - w kolorze bejcowanego drewna
- 2. - cokił - tynk cementowy - malowany w kolorze grafitowym
- 3. - dach - dachówka płaska w kolorze ceglastym malowym
- 4. - deski w kolorze naturalnego drewna
- 5. - tynk malowany na kolor drewna

temat	Rozbudowa budynku świetlicy wiejskiej o część gospodarczo-socjalną.			data	16.10.2020
tytuł	Elewacje			skala	1 : 50
adres	działka nr 96/24, Rudna Mała			nr rys.	AK7
projektant	mgr inż. Ryszard Alcer			podpis	
	opis	architektura	nr upraw.	podpis	
	konstrukcja		707/85.Lc		