


# Przekrój A-B, B-C, F-G, G-H, H-I

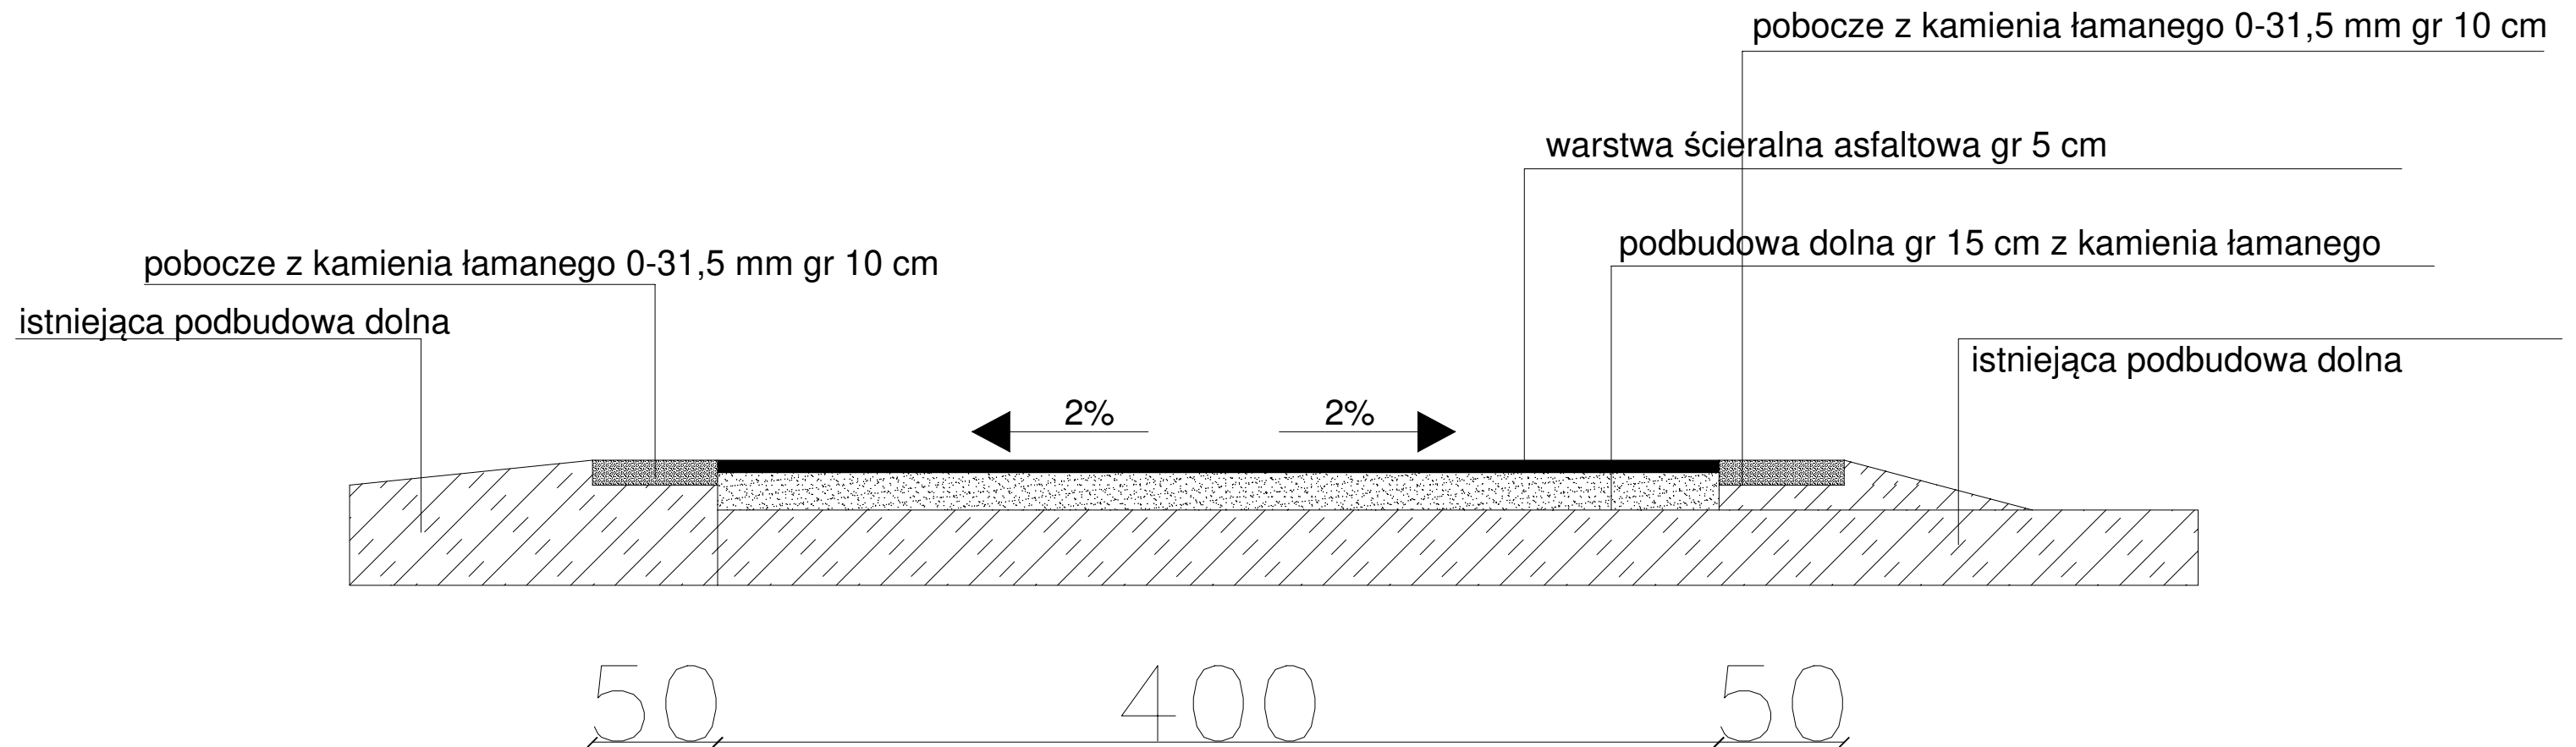

STRONA 27

|                       |   |              |          |
|-----------------------|---|--------------|----------|
| NAZWA I ADRES OBIEKTU | PRZEBUDOWA ULICY GROBLA W MIEJSCOWOŚCI KARCZÓW W GMINIE DĄBROWA |              |          |
| TYTUŁ RYSUNKU         | PRZEKRÓJ POPRZECZNY   |              |          |
| INWESTOR:             | GMINA DĄBROWA 49-120 DĄBROWA UL. KS. PROF. J. SZTONYKA 56       |              |          |
| KONSTRUKCJA           | MGR INŻ.<br>JAROSŁAW KUŹLIK                                     | KONSTRUKCJA  | 62/OP/91 |
| ARCHITEKTURA          | MGR INŻ.<br>JAROSŁAW KUŹLIK                                     | ARCHITEKTURA | 62/OP/91 |
| DATA                  | 01.2021   | SKALA RYS.   | NR RYS.  |
| BRANŻA                | DROGOWA   | 1:25         | D 02     |