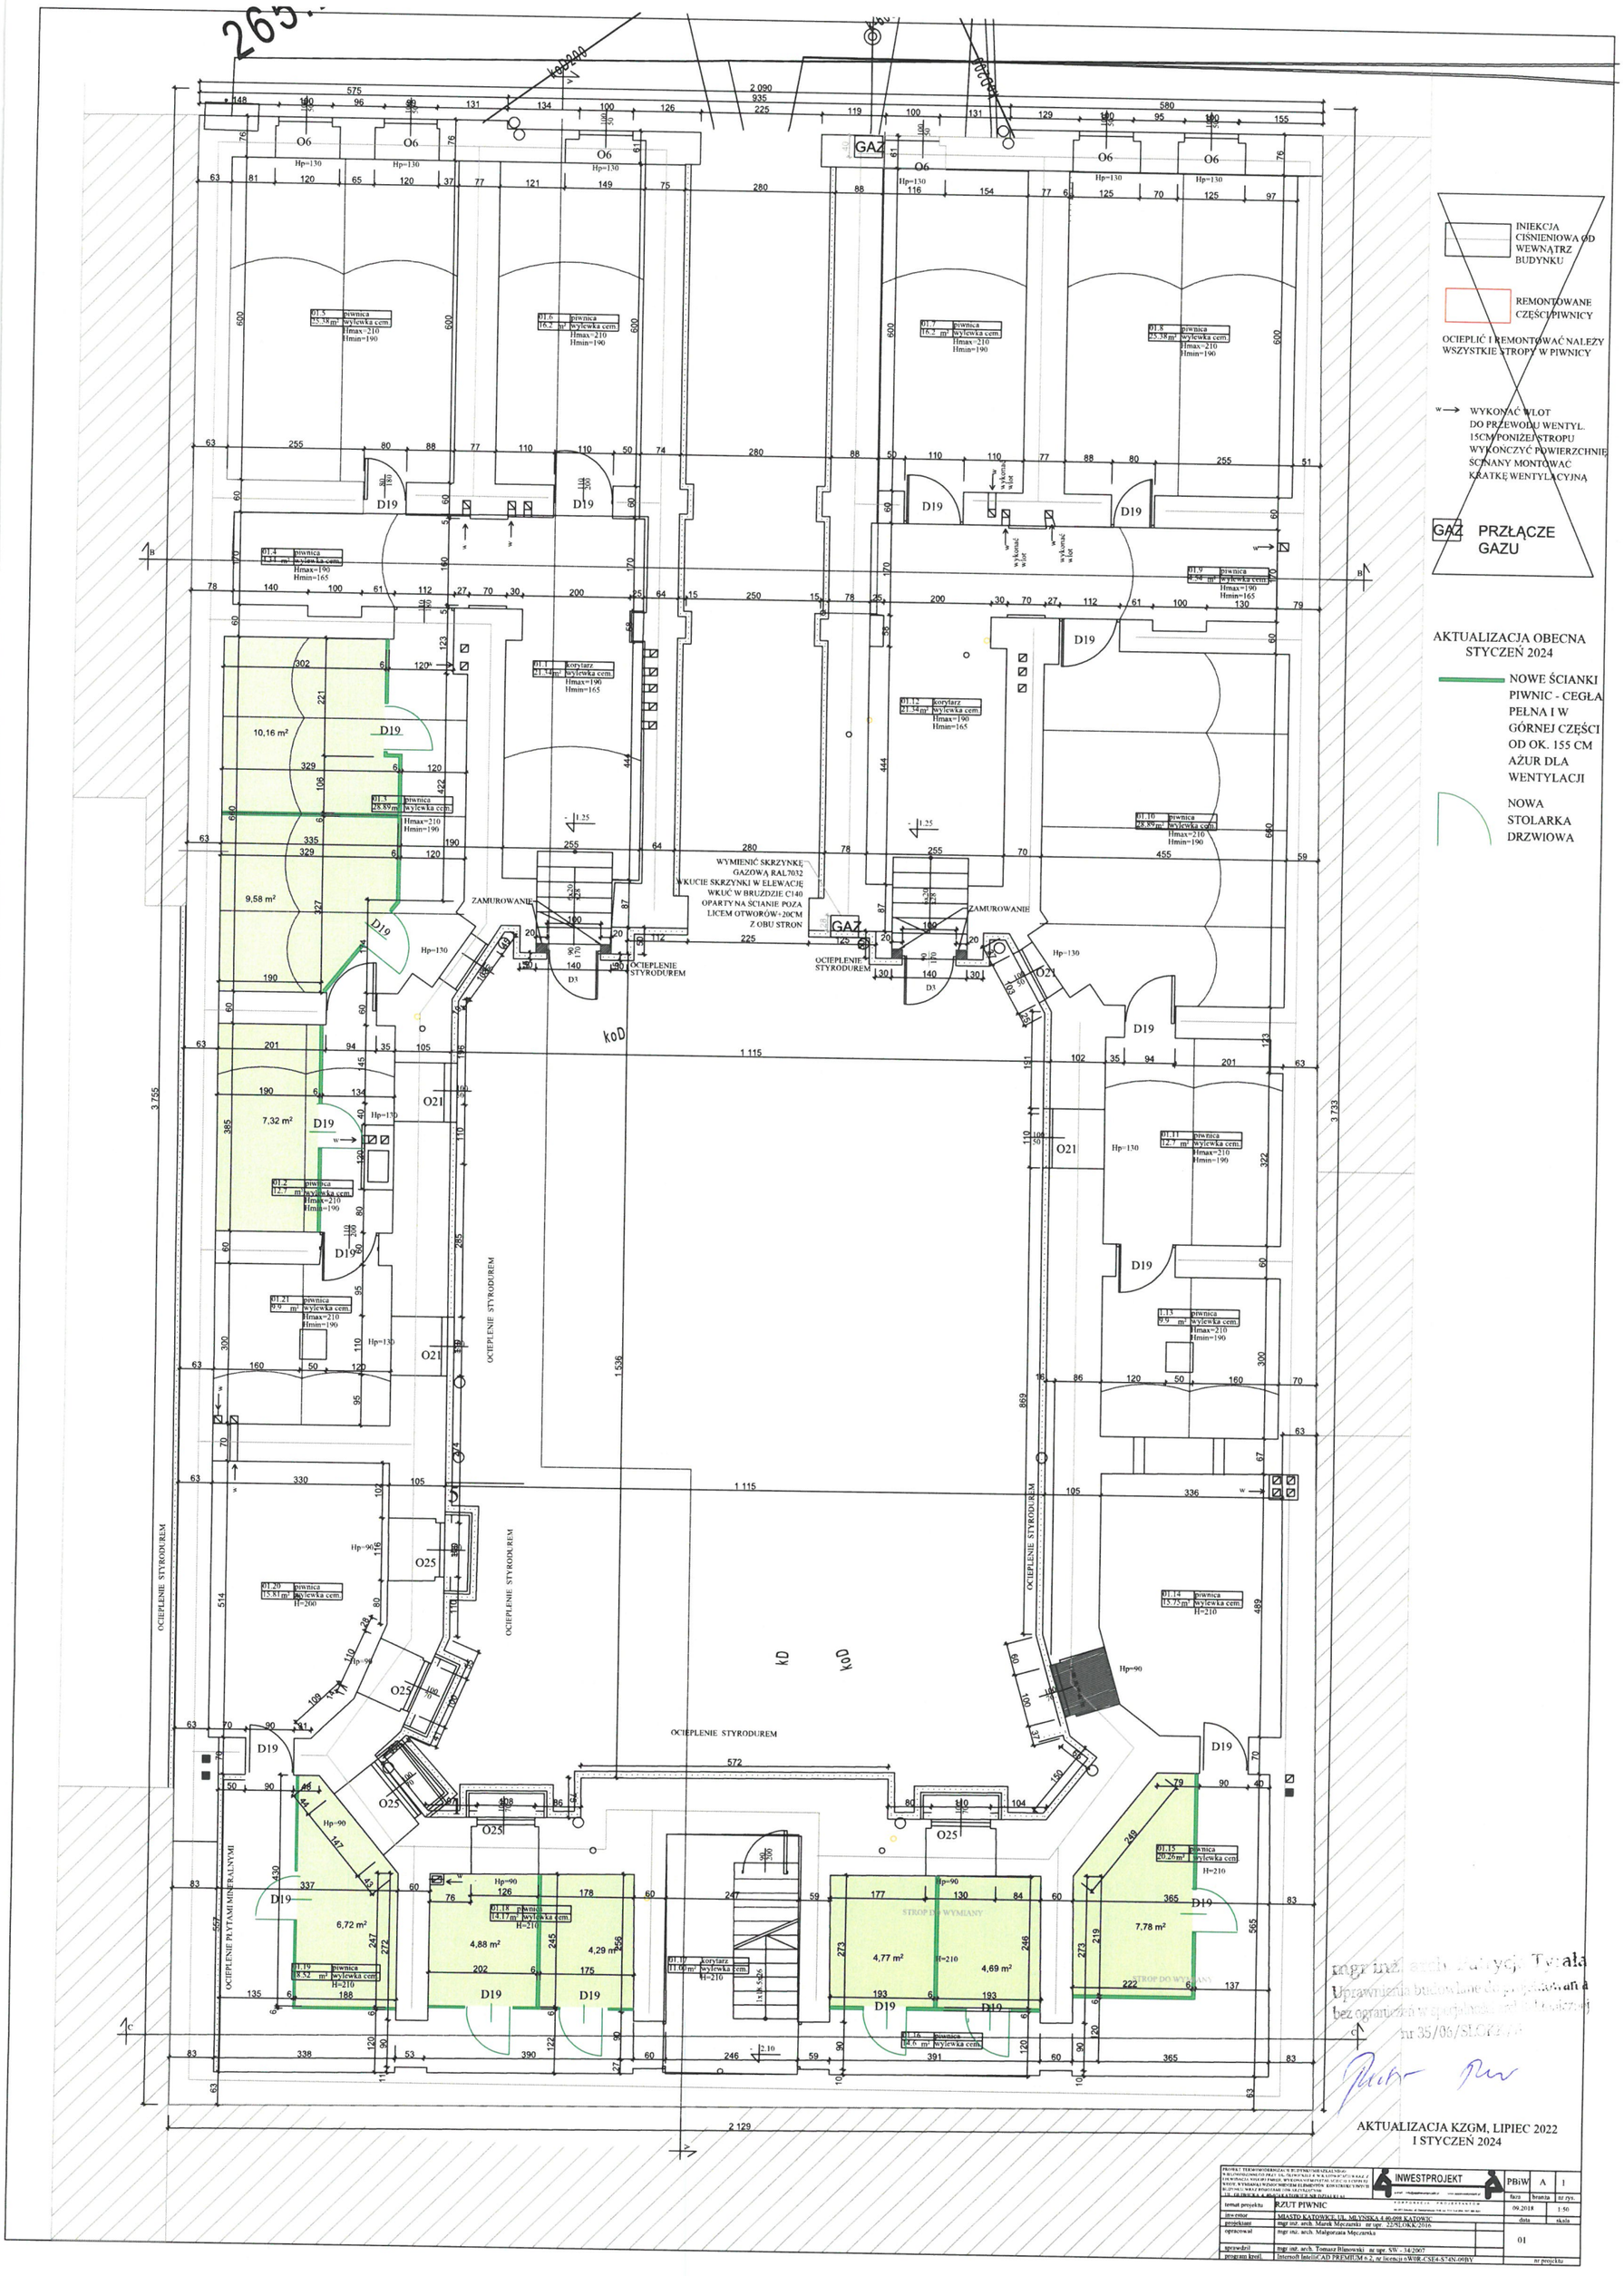
INIEKCJA CIŚNIENIOWA OD WEWNĄTRZ BUDYNKU
REMONTOWANE CZĘŚCI PIWNICY
OCIEPLIĆ I REMONTOWAĆ NALEŻY WSZYSTKIE STROPY W PIWNICY
WYKONAĆ WLOT DO PRZEWODU WENTYL. 15CM PONIŻEJ STROPU WYKOŃCZYĆ POWIERZCHNIĘ ŚCIANY MONTOWAĆ KRATKĘ WENTYLACYJNĄ
GAZ PRZŁĄCZE GAZU
AKTUALIZACJA OBECNA STYCZEŃ 2024
NOWE ŚCIANKI PIWNIC - CEGŁA PEŁNA I W GÓRNEJ CZĘŚCI OD OK. 155 CM AŻUR DLA WENTYLACJI
NOWA STOLARKA DRZWIOWA
WYMIENIĆ SKRZYNKĘ GAZOWĄ RAL7032 WKUCIE SKRZYNKI W ELEWACJĘ WKUĆ W BRUZDZIE C140 OPARTY NA ŚCIANIE POZA LICEM OTWORÓW+20CM Z OBU STRON
ZAMUROWANIE
OCIEPLENIE STYRODUREM
OCIEPLENIE PŁYTAMI MINERALNYMI
STROP DO WYMIANY
AKTUALIZACJA KZGM, LIPIEC 2022
I STYCZEŃ 2024
INWESTPROJEKT
PBiW
A
1
RZUT PIWNIC
09.2018
1:50
01
nr projektu