PRZEKRÓJ POPRZECZNY A-A
Skala 1:25
(Z WIDOKIEM NA PODPORĘ)

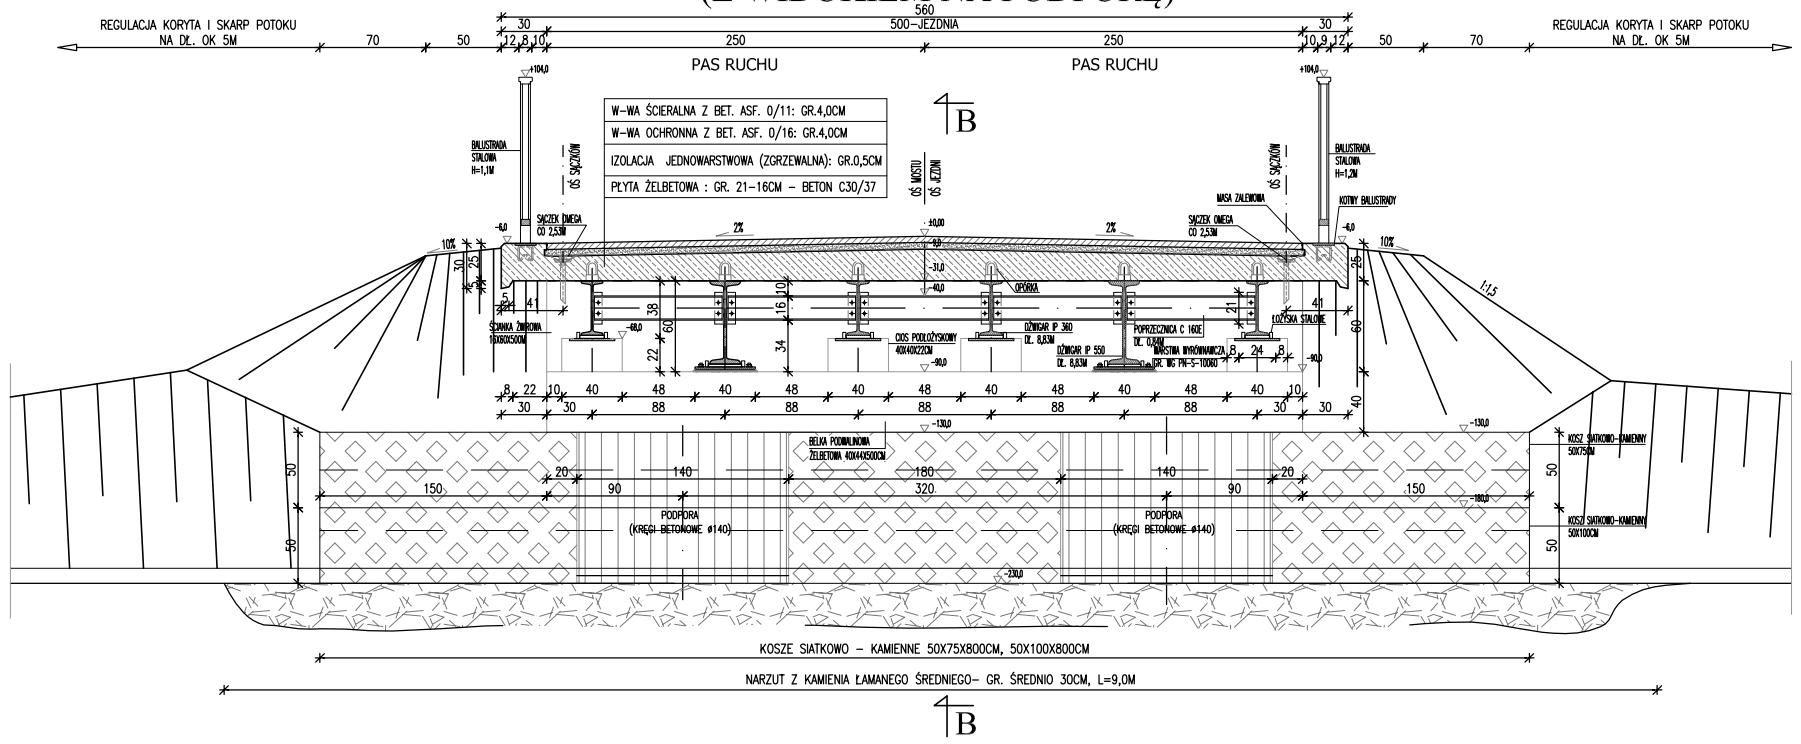

Płyta pomostu - beton klasy C30/37
Stal zbrojeniowa gładka - klasy A-I (St3SX-b)
Stal zbrojeniowa żebrowana- klasy A-IIIN (B500SP)

ARCHIKOM Biuro Projektowe	Inwestor : Gmina Czarna		
	Temat : Remont mostu na potoku Ruda dz. nr: 906/1, 902, 863; m. Żdżary; gmina Czarna		
Nazwa rysunku :	PRZEKRÓJ POPRZECZNY	Nr rys. 3	Skala: 1:1000
Funkcja :	Imię i nazwisko / nr uprawnień :	Data	Podpis
Opracował :	mgr inż. Bogusław Czarnik upr. proj. 120/99	grudzień 2023r.	
Projektował :	mgr inż. Bogusław Czarnik upr. proj. 120/99	grudzień 2023r.	