1d–1d

1 : 25

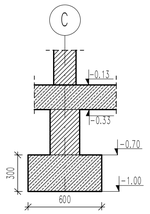

2d–2d

1 : 25

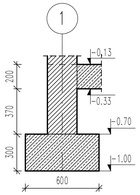

ŁAWY FUNDAMENTOWE

1 : 100

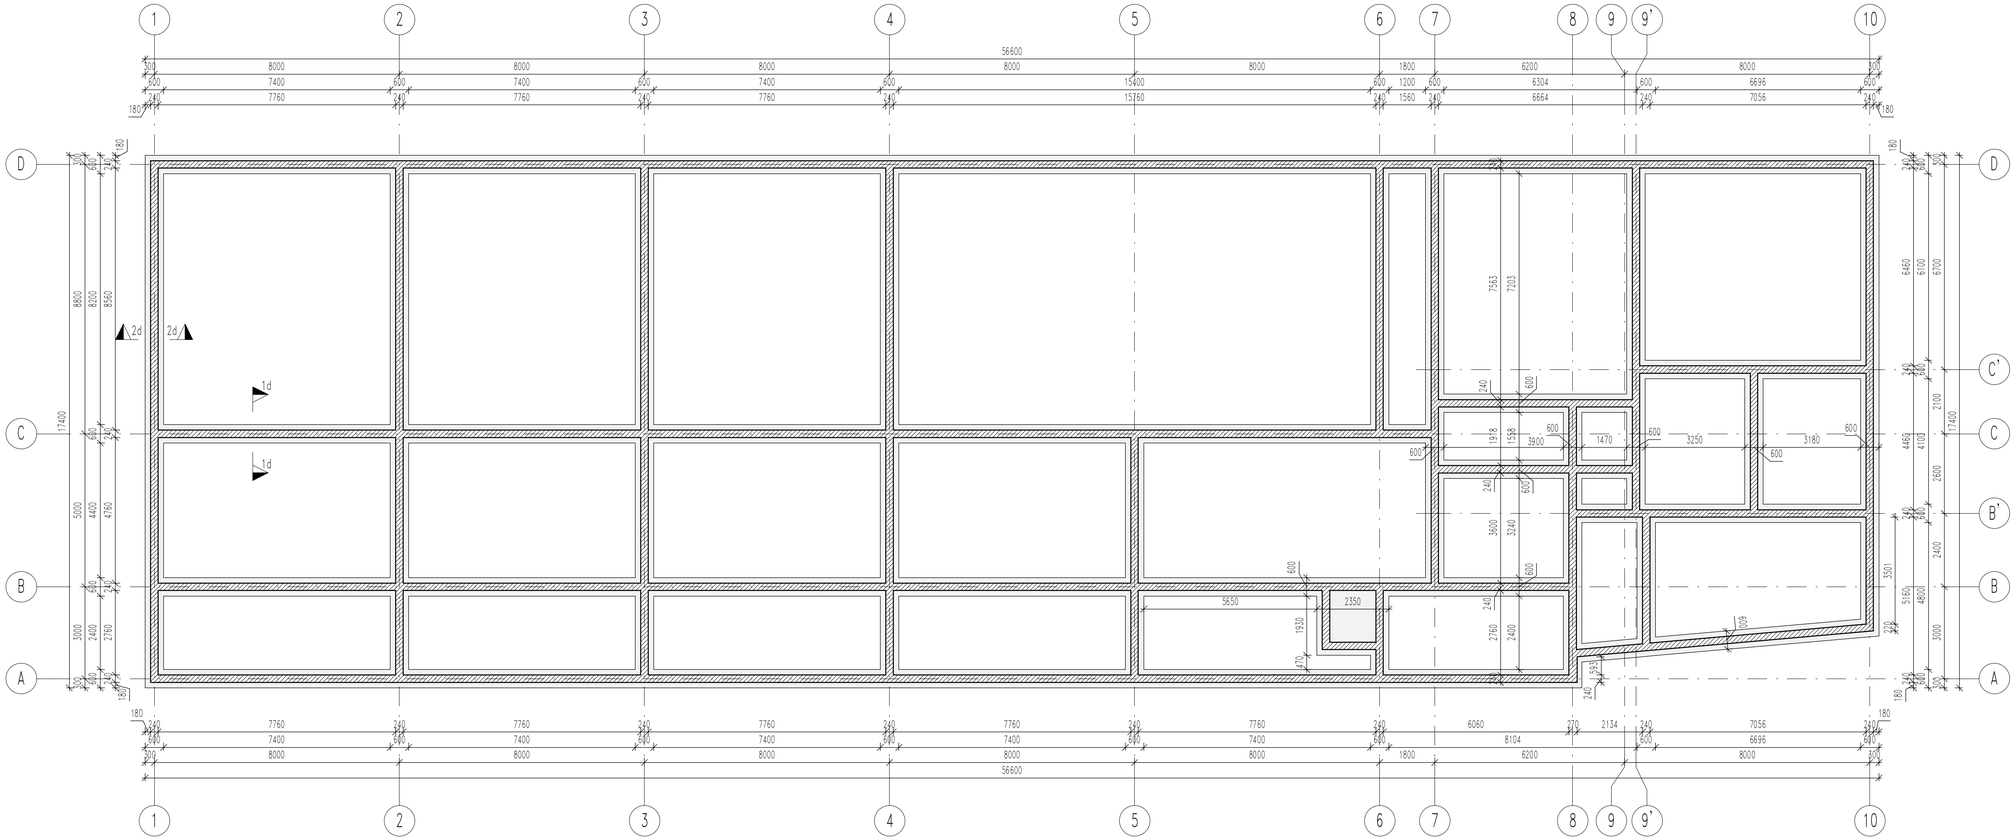

LEGENDA

- ELEMENT ŻELBETOWY POWYŻEJ
- ELEMENT ŻELBETOWY W PRZEKROJU skala 1:100
- ELEMENT DREWNIANY
- ŚCIANY MUROWANE NIENOŚNE (oddylatowane od stropu)
- ŚCIANY MUROWANE NOŚNE
- Npż – NADPROŻE ŻELBETOWE
- Nż – NADCIĄG ŻELBETOWY
- Pż – PODCIĄG ŻELBETOWY
- W(Wg) – WIENIEC (WIENIEC ATTYKI)
- GK= – RZĘDNA GÓRNEJ KRAWĘDZI ELEMENTU
- DK= – RZĘDNA DOLNEJ KRAWĘDZI ELEMENTU
- RDO – RZĘDNA DOLNEJ KRAWĘDZI OTWORU
- Ro – RZĘDNA OSI OTWORU

UWAGI:

1. Rysunek rozpatrywać łącznie z pozostałymi rysunkami konstrukcji, architektury i instalacji.
2. Wszystkie wymiary podano w milimetrach, a rzędne w metrach.
3. Przed zabetonowaniem płyty fundamentowej i ścian należy osadzić w szalunku wszystkie elementy instalacji (podposadzkowej, elektrycznej, uziemienia, odwodnienia, i inne) oraz dokonać odbioru zgodnie z swt.

Beton konstrukcyjny: C30/37
Stal zbrojeniowa: A-IIIN (B500SP)
Otulina: wg rys. zbrojeniowych
+/- 0,00 = 143,02 m n.p.m.

SIERGIEJ studio architektury
tel/fax +48.71.332.62.39
mobile +48.604.539.771
email studio@siergiejstudio.pl
biuro ul. Puszczykowska 11 lok 1, 50-559 Wrocław

inwestor:
Miasto i Gmina Bierutów
ul. St. Moniuszki 12
56-420 Bierutów

temat:
Budowa Przedszkola Miejskiego w Bierutowie
dz. nr 74 AM22, obręb 0001 Bierutów, ul. Słowackiego, 56-420 Bierutów

główny projektant / numer uprawnień:
MGR INŻ. ARCH. Grzegorz Siergiej 01/03/OOIA

projektant: podpisy:
MGR INŻ. Jacek Grzelak 3/DOŚ/03

opracowanie:
MGR INŻ. Aleksandra Ręka

sprawdzający:
MGR INŻ. Maciej Tomasiak 689/01/DUW

branża: KONSTRUKCJA | format: 420 x 841 | skala: 1:100/1:25 | data: 12.2019

nazwa rysunku:
Rysunek zestawczy ław fundamentowych

numer projektu	stadium	branża	numer rysunku	rewizja
1901	PB	K	01	00