

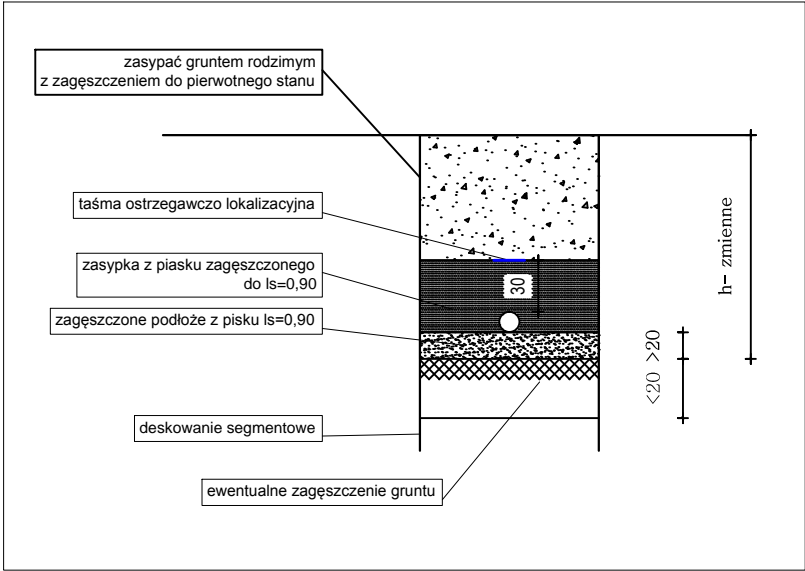


PROJEKT		BRANŻA			
PROJEKT TECHNICZNY		SANITARNA			
PRZYŁĄCZA WODOCIĄGOWEGO I KANALIZACJI SANITARNEJ		NAZWA RYSUNKU			
DZ. 168/7 w miejscowości Błisko Gmina Łososina Dolna		PROFIL PRZYŁĄCZA WODY			
INWESTOR		FAZA		SKALA	DATA
Nadleśnictwo Stary Sącz ul. Magazynowa 5 33-340 Stary Sącz		PROJEKT BUDOWLANY		1:100	04.2022
ZESPÓŁ		JEDNOSTKA PROJEKTOWA			
GL. PROJEKTANT	DANE	UPRAWNIENIA	2		
SPRAWDZAJĄCY	mgr inż. Katarzyna Rutkowska Błaszczak	LOD/4407/P/WBS/22	KR-Instal Katarzyna Rutkowska-Błaszczak Pracownia Projektowa Pracownia 5 m i 13-481 Książ ul. Rynek 15 33-800 Stary Sącz e-mail: kontakt@instal.com		
WSPÓŁPRACUJĄCY					

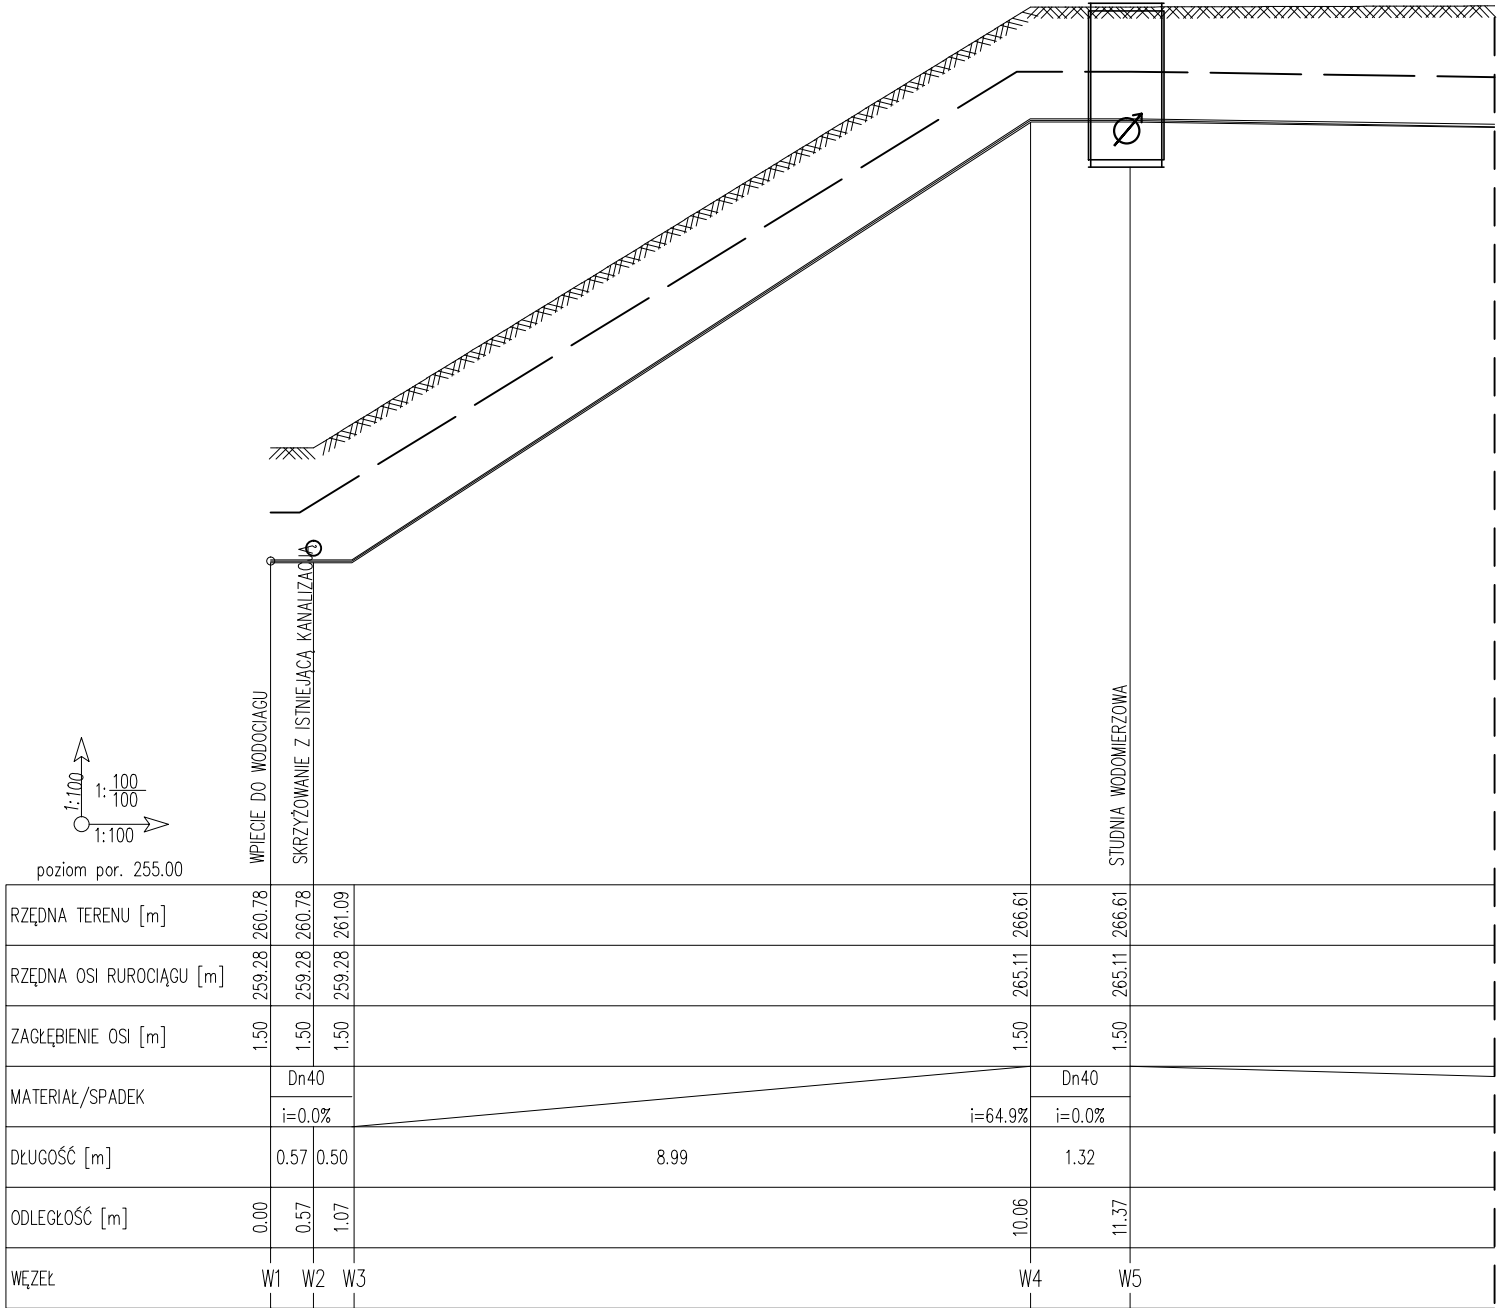

PRZYŁĄCZE DOMOWE PRZEZNACZONE DO WODOCIĄGÓW Z RUR PE I PVC

Włączenie przyłącza PE40 do sieci
- odejście z boku,
- zasawa odcinająca zlokalizowana bezpośrednio przy sieci.

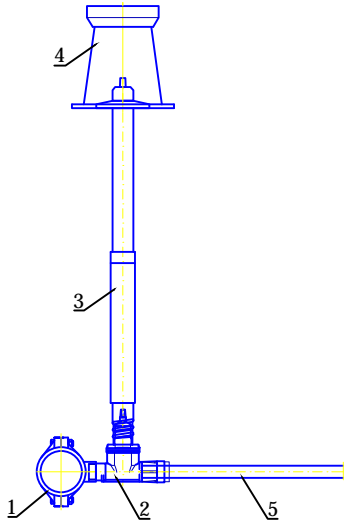

- Zestawienie podstawowych materiałów:**
- Opaska do nawiercania HAWLE HAWEX, żeliwna z gwintem przyłączeniowym 1 1/4" -
 - Zasawa HAWLE, żeliwna z gwintem zewnętrznym i złączem ISO DN 1 1/4"
 - Obudowa teleskopowa do zasuw do przyłączy domowych lub sztywne
 - Skrzynka uliczna do zasuw
 - Rura wodociągowa PEHD100 SDR11 PN16 40X3,7