

W SKALI 1:500

Nie wyklucza się istnienia w terenie nie wskazanych na niniejszej mapie budowli oraz urządzeń podziemnych, które nie były zgłoszone do inwentaryzacji lub o których brak jest informacji w instytucjach branżowych.


Granice wkreślono z mapy EGIB, sporządzenie mapy do celów projektowych nie zostało poprzedzone ustaleniem granic nieruchomości.

Mapa do celów projektowych nie może służyć dla celów rozgraniczeniowych.

Brak projektowanych sieci technicznych, które zostały uzgodnione na ZUDP.

Wykonanie mapy do celów projektowych nie zostało poprzedzone ustaleniami dotyczącymi ewentualnych służebności gruntowych obciążających grunty w zakresie opracowania.

----- – zakres opracowania

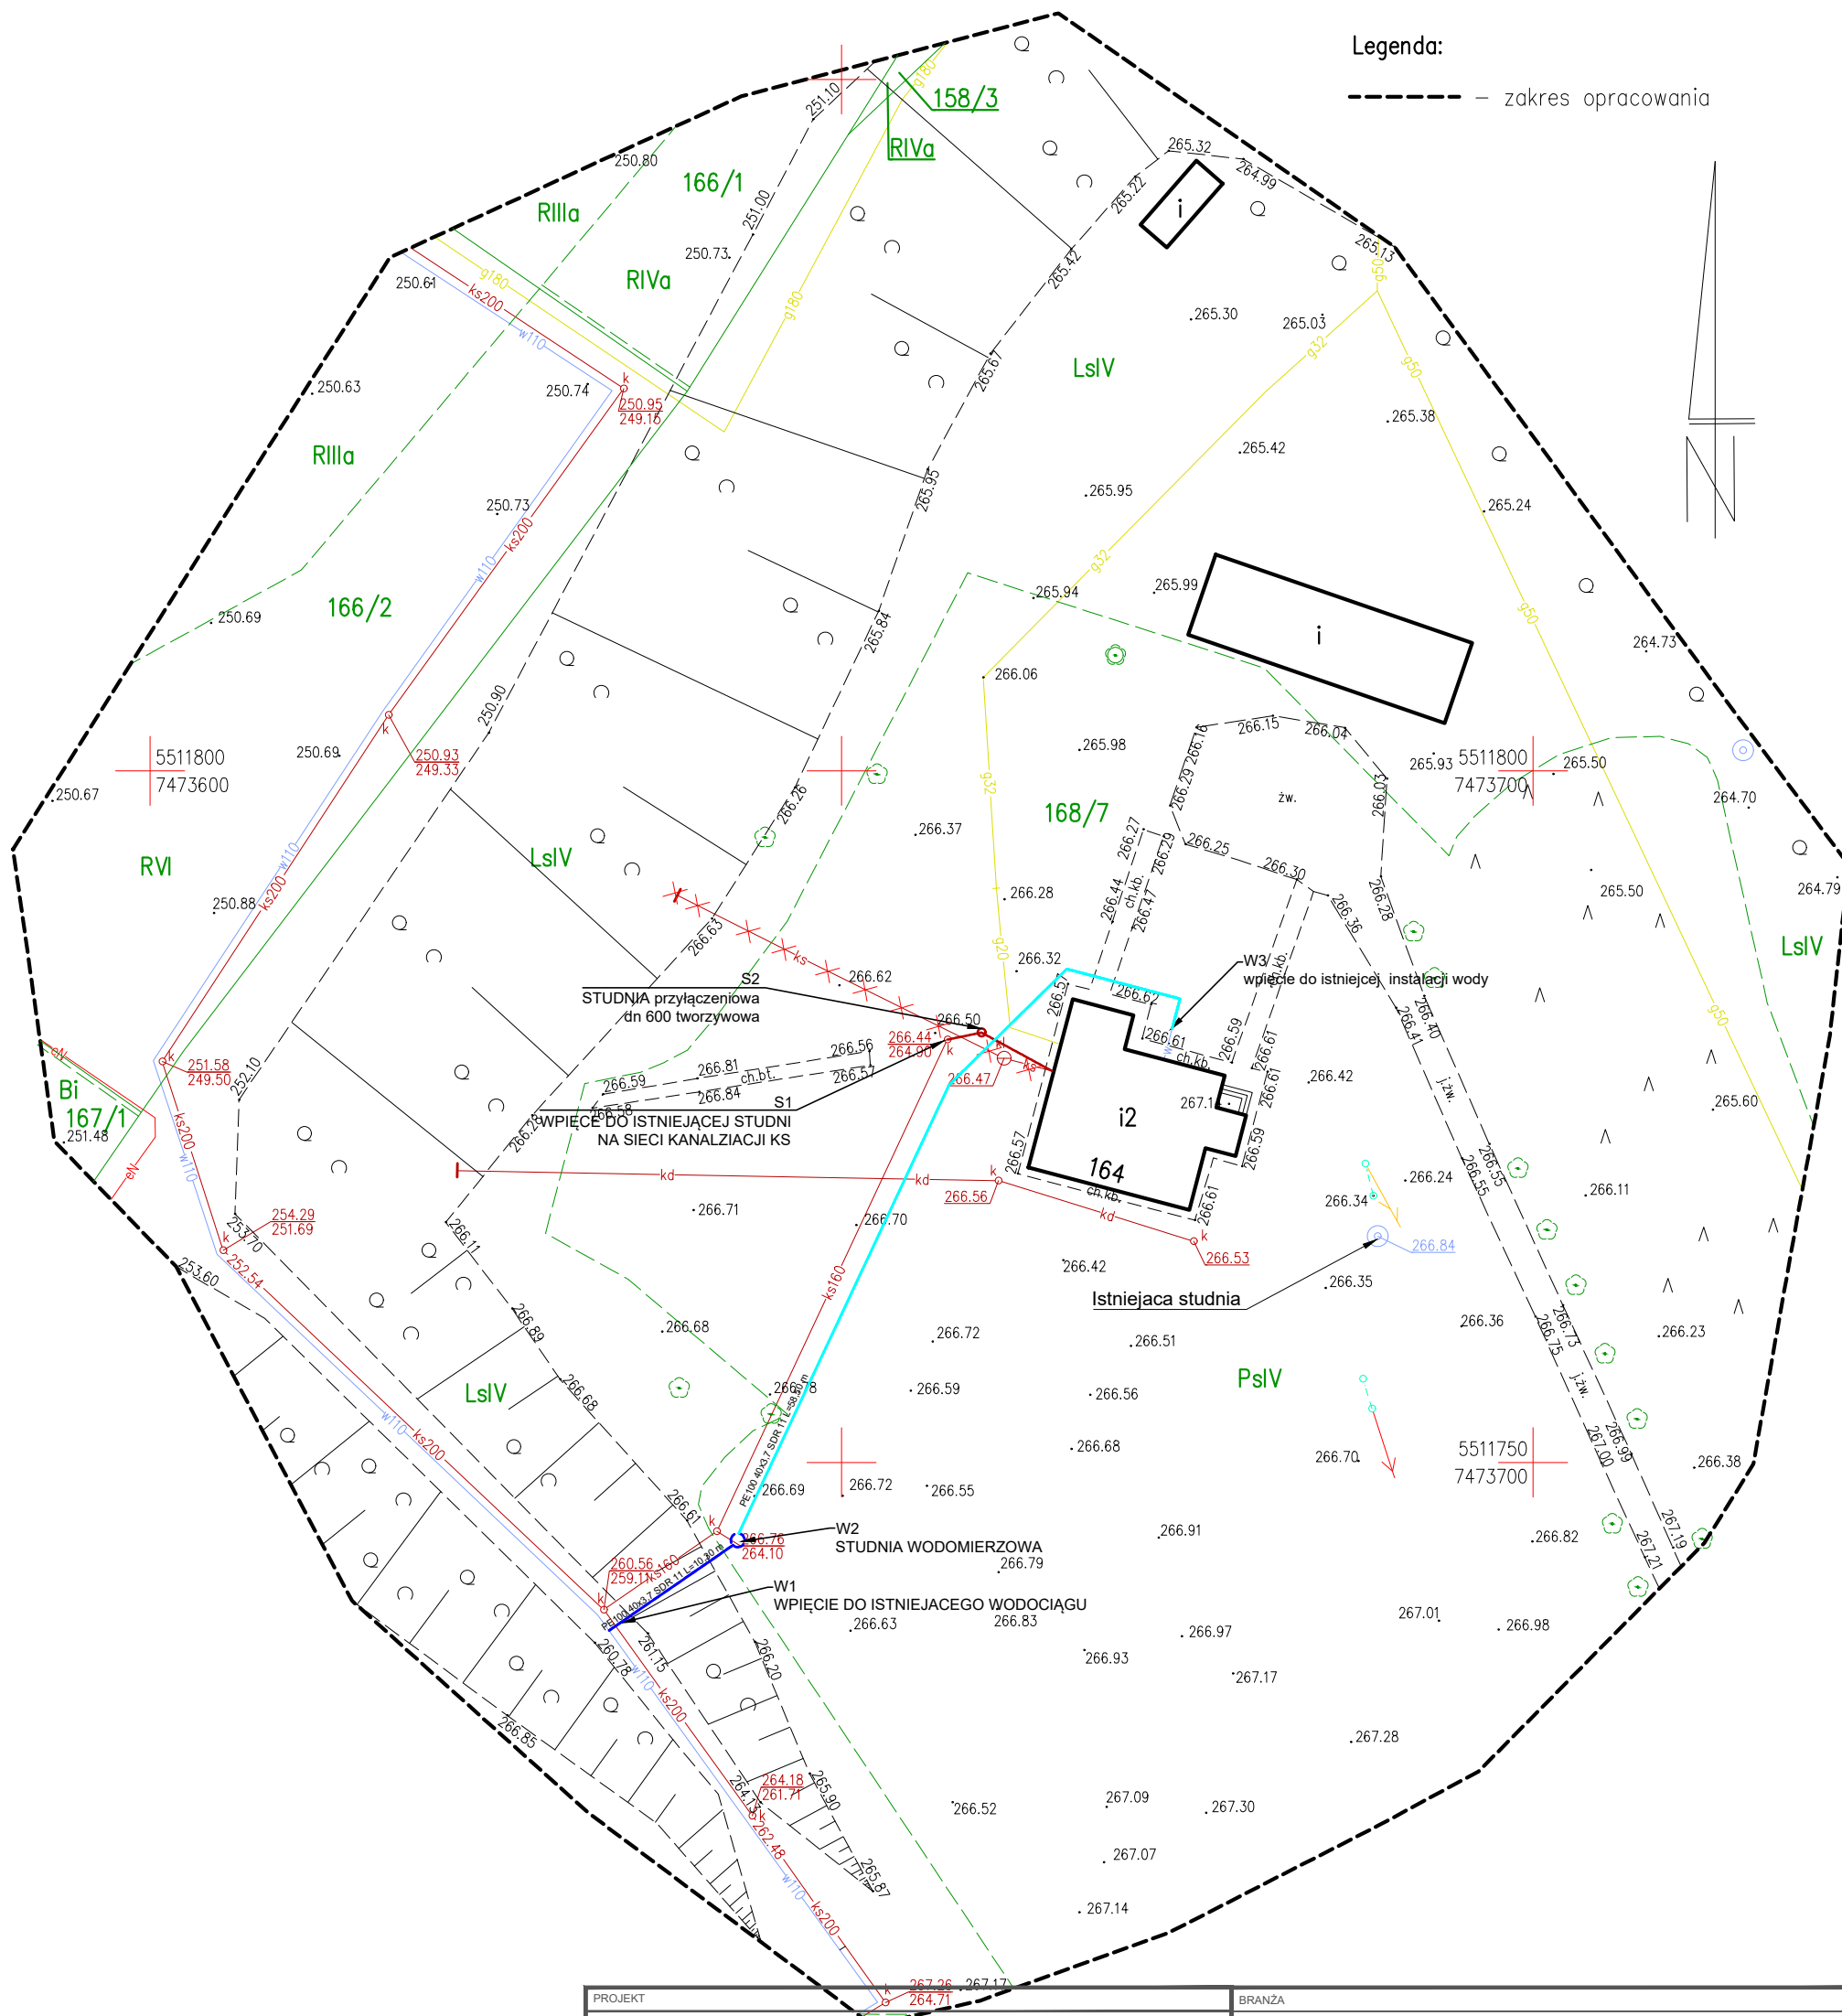

PROJEKT				BRANŻA	
PROJEKT TECHNICZNY PRZYŁĄCZA WODOCIĄGOWEGO I KANALIZACJI SANITARNEJ DZ.168/7 w miejscowości Blisko Gmina Łososina Dolna				SANITARNA	
				NAZWA RYSUNKU	
				INSTALACJE ZEWNĘTRZNE	
INWESTOR				FAZA	
Nadleśnictwo Stary Sącz ul.Magazynowa 5 33-340 Stary Sącz				PROJEKT BUDOWLANY	
				SKALA	
				DATA	
				1:100	
				04.2022	
ZESPÓŁ				JEDNOSTKA PROJEKTOWA	
DANE		UPRAWNIENIA		PODPIS	
GL. PROJEKTANT		mgr inż.Katarzyna Rutkowska Błaszczuk		LOD/4407/PWBS/22	
SPRAWDZAJĄCY					
WSPÓŁPRACA					
1				KR-instal Katarzyna Rutkowska-Błaszczuk Promienistych 5 m 1 31-481 Kraków telefon: 755 980 285 email: kontakt@ke-instal.com	