


# ELEWACJA ZACHODNIA

## skala 1:200

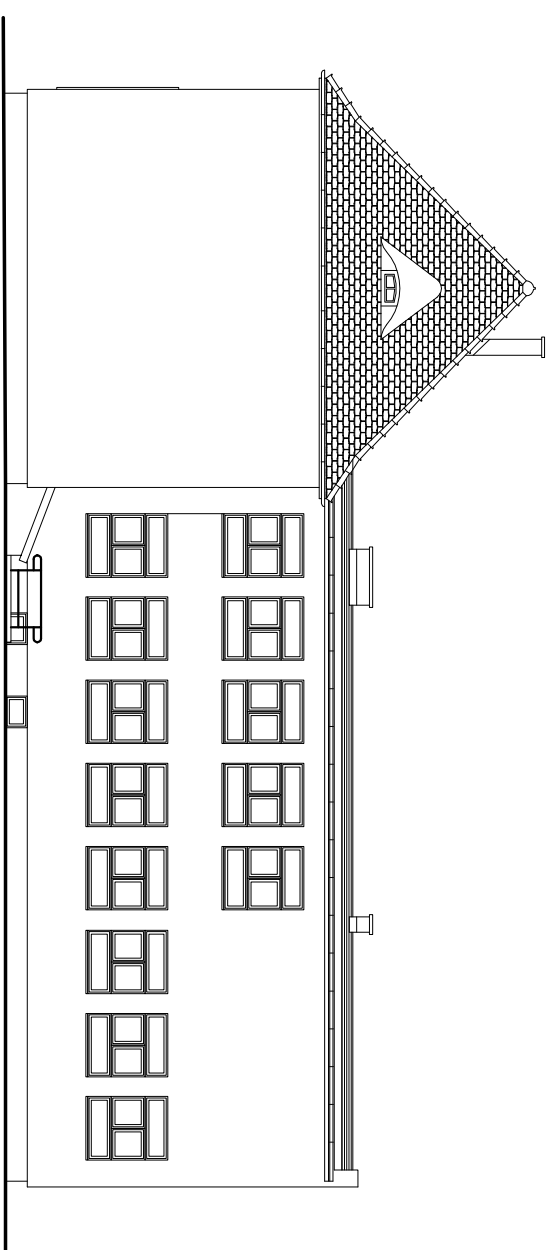


# ELEWACJA POŁUDNIOWA

## skala 1:200

### UWAGA:

KOLORYSTYKA ELEWACJI ZOSTANIE USTALONA PRZEZ UŻYTKOWNIKA  
NA ETAPIE ROBOT BUDOWLANYCH, PO UZGODNIENIU Z PROJEKTANTEM

Jednostka projektowa		PROJEKT mgr inż. Andrzeja Balcewicz			
45-131 Opole, ul. J. Cygana 4/323					
Dzieki		PUBLICZNA SZKOŁA PODSTAWOWA			
Adres		46-030 Stare Budkowice, ul. Wolczyńska 14			
Inwestor		Gmina Murów, 46-030 Murów ul. Dworcowa 2			
Tytuł		TERNOMODERNIZACJA BUDYNKU SZKOŁY ELEWACJE: ZACHODNIA I POŁUDNIOWA			
Data		05.2019 r.			
Skala		1:100			
Faza projektowa		Nrys / Bieżąca			
Projektant		mgr inż. arch. Jan J. Gajda			
Sprawdził		mgr inż. arch. Jędrzej Bartnik			
inż. / nazwisko		nr uprawnień		podpis	
19/730P		59/8810P			
PB		TIA			

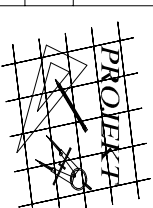

+48 501 019 580  
a.balcewicz@wp.pl