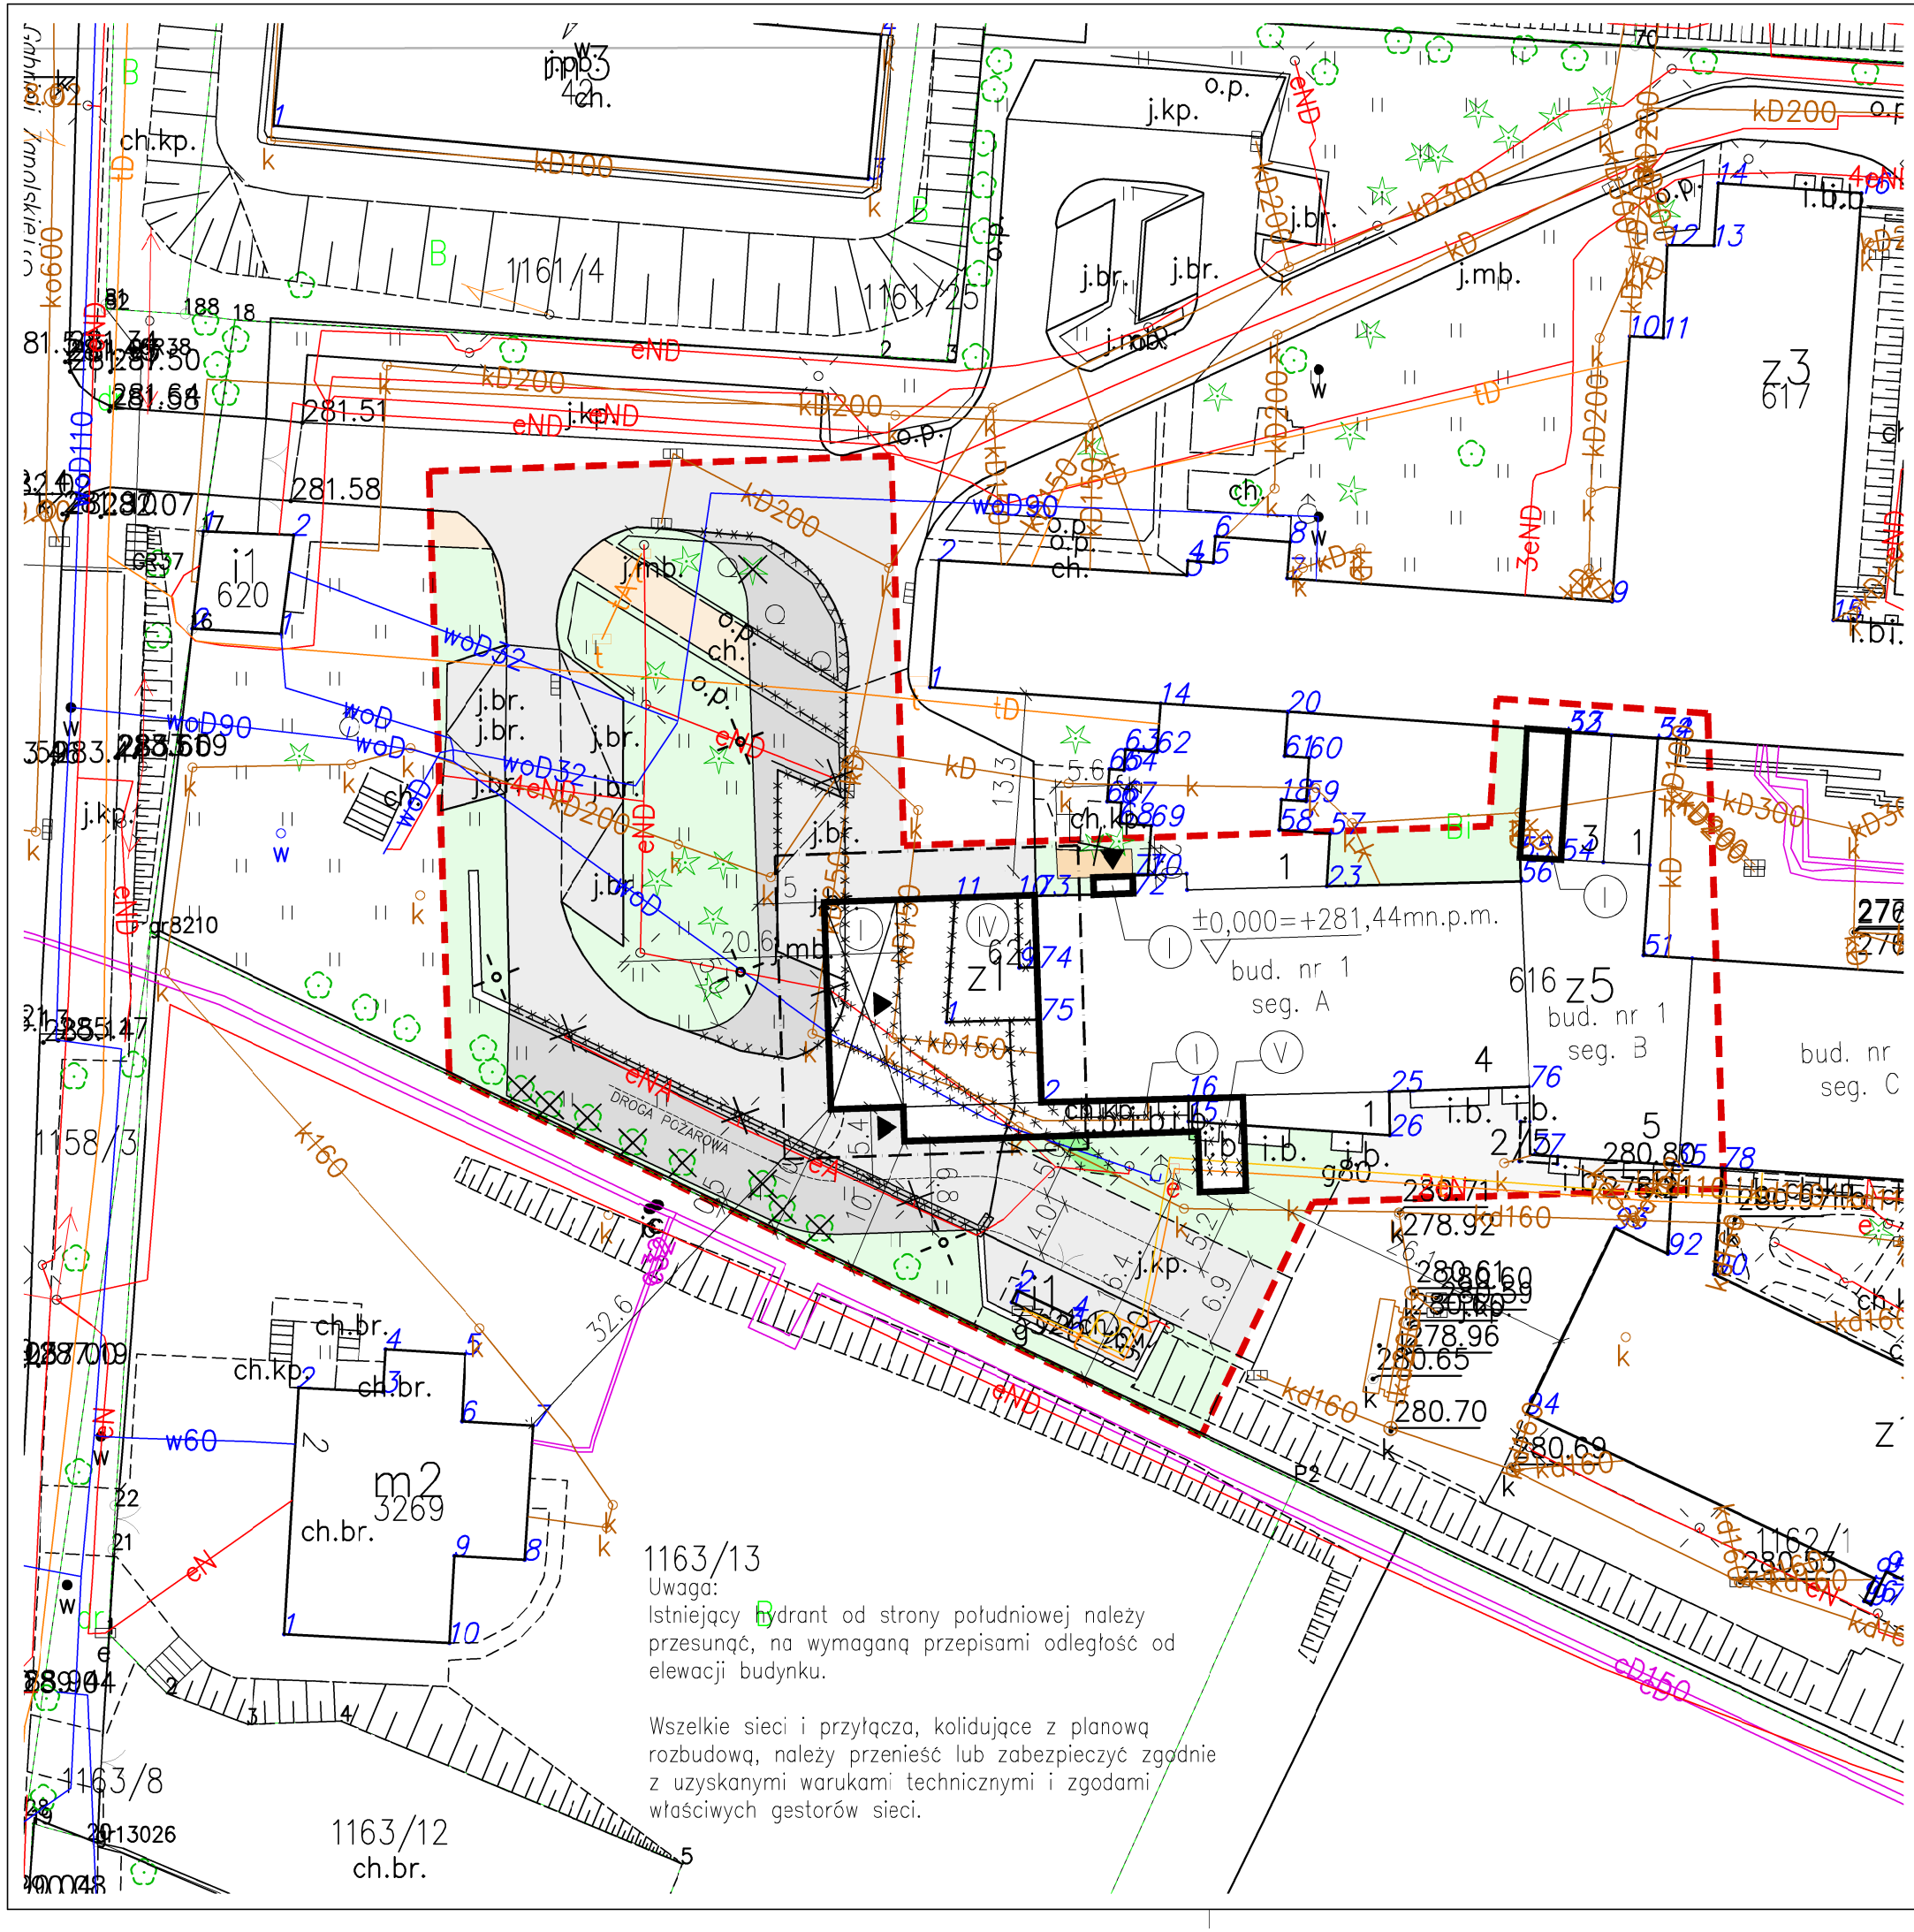

LEGENDA OZNACZEŃ:

- TEREN OPACOWANIA
- BUDYNEK PROJEKTOWANY
- PŁYTA LĄDOWISKA
- PODJAZD DLA KARETEK
- BIOLOGICZNIE CZYNNA ISTNIEJĄCA / PROJEKTOWANA
- UTWARDZONA – DROGA ISTNIEJĄCA / PROJEKTOWANA
- UTWARDZONA – CHODNIK ISTNIEJĄCA / PROJEKTOWANA

STAN PROJEKTOWANY
BILANS TERENU dla działki 1162/1:

POW. DZIAŁKI	16 116,1	m²
POW. ZABUDOWY	4 736,9	m²
istniejąca	4 411,1	m²
rozbudowa	355,8	m²
POW. UTWARDZONA	5 351,4	m²
drogi	4 345,6	m²
chodniki	936,6	m²
murki oporowe	69,2	m²
POW. BIOLOGICZNIE CZYNNA	5 997,8	m²

- DRZEWA DO USUNIĘCIA
- WYBURZENIA I DEMONTAŻ
- LATARNIA DO DEMONTAŻU
- LATARNIA PROJEKTOWANA
- WEJŚCIE DO BUDYNKU

UWAGA:
W przypadku braku szczegółowych zaleceń w projekcie dotyczących wykonania poszczególnych elementów obiektu, należy stosować zasady sztuki budowlanej i obowiązujących Polskich Norm. Autor nie ponosi odpowiedzialności za wszelkie zmiany wprowadzone bez jego zgody na etapie realizacji przez inwestora.

Przed przystąpieniem do prac budowanych wszystkie wymiary sprawdzic na budowie. W przypadku stwierdzenia niezgodności należy zwiócić sie do projektanta.

Prawa autorskie zastrzeżone.

INWESTOR	Centrum Zdrowia Dziecka i Rodziny im. Jana Pawła II w Sosnowcu Sp. z o.o.
ADRES	ul. G. Zapolskiej 3, 41-218 Sosnowiec
AUTOR:	
NR.UPR.PROJ.	
ARCH. MICHAŁ TOMANEK	
214/91	
SPRAWDZAJACY:	
NR.UPR.PROJ.	
ARCH. ZBYSZKO BUJNIEWICZ	
1315/94	
Zespół projektowy:	
arch. Dorota Zmroczek-Osińska	

ATELIER 7 Sp. z o.o.
40-702 KATOWICE
KŁODNICKA 16
TEL / FAX: (032) 307 66 88
mail: biuro @ atelier7. com . pl

Przebudowa Izby Przyjęć na Szpitalny Oddział Ratunkowy; Modernizacja i rozbudowa oddziału Małoinwazyjnej Chirurgii Wieku; Rozwojowego, Oddziału Pediatrycznego; Rozbudowę Oddziału Reumatologicznego; Lądowisko wyniesione dla śmigłowców LPR;

UMOWA:	
FAZA:	PFU
DATA:	2023-06
SKALA:	1:500
BRANZA:	ARCH.

Projekt Zagospodarowania Terenu

Adres inwestycji: ul. G. Zapolskiej 3, 41-218 Sosnowiec

Kategoria obiektu:

Rys.wykonane w programie Autodesk Revit nr.397-21976190

Nr.rys. **PZT-01**