


PROJEKT TECHNICZNY

PRZEKRÓJ NORMALNY PRZEZ JEZDNIĘ SKALA 1:50/25


Inwestor Gmina Zambrów		IMIĘ I NAZWISKO	NR.UPRAWNIENÍ	PODPIS
Adres ul. Fabryczna 3 18-300 Zambrów	Projektant M.Kożuchowski		LUB/0376/PBD/18	
Inwestycja Przebudowa drogi gminnej na dz. nr 1452	Opracował			
Adres Stary Skarżyn, droga gminna, dz. nr 1451 i 1452	Opracował R.Burdach		inż. bud.drog	
Obiekt Droga gminna	Skala 1:50/25	JEDNOSTKA PROJEKTOWA		
Nazwa rysunku PRZEKRÓJ NORMALNY PRZEZ JEZDNIĘ				
Branża drogowa	Data 05.2020			

**PRAWA AUTORSKIE DO TEGO RYSUNKU PRZYSLUGUJĄ
SZKOLENIOWO - PROJEKTOWY WARSZTAT INŻYNIERII DROGOWNICTWA
BEZ ZGODY KOPIOWANIE I WYKORZYSTYWANIE RYSUNKU JEST NIELEGALNE.**

PRZEKRÓJ NORMALNY PRZEZ JEZDNIĘ
Skala 1:50

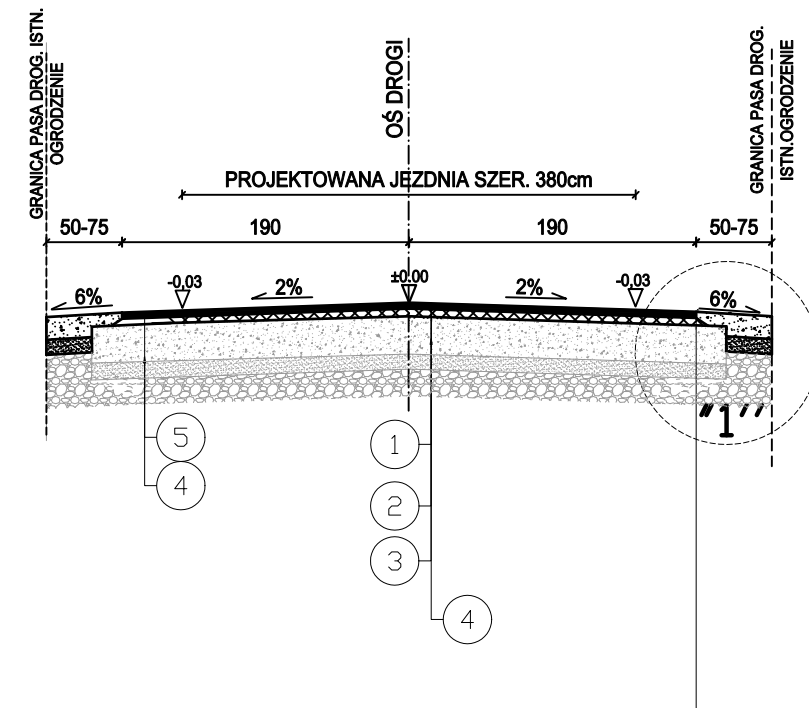

SZCZEGÓŁ NR 1
Skala 1:25

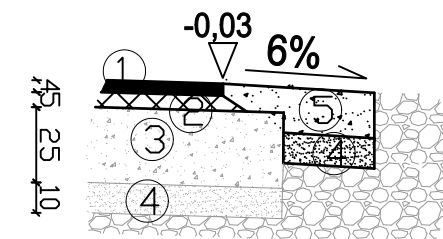

LEGENDA:

1. PROJ. WARSTWA ŚCIERALNA Z BETONU ASFALTOWEGO AC 11S gr. 4 cm
2. PROJ. WARSTWA WIĄZĄCA Z BETONU ASFALTOWEGO AC16W. gr. 5 cm
3. WARSTWA PODBUDOWY Z KR.ŁAMANEGO STAB. MECHAN. 0-31.5 O gr.25 cm
4. WARSTWA ODSĄCZAJĄCA Z PIASKU (POSPÓŁKI) GR 10 CM
5. PROJ. POBOCZE Z KRUSZYWA ŁAMANEGO GR 15 CM