ELEWACJA ZACHODNIA (CAŁOŚĆ)

SKALA 1:100

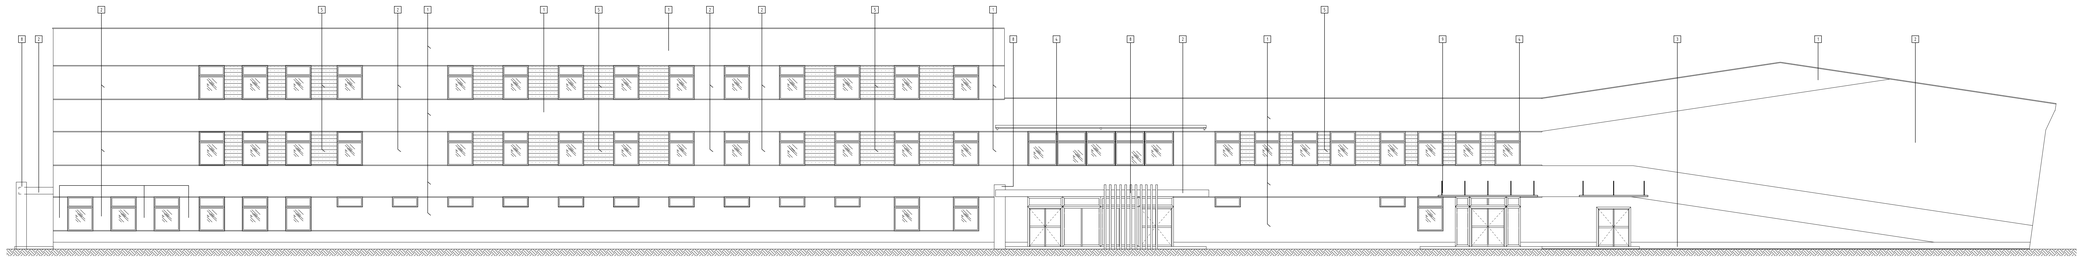

ELEWACJA WSCHODNIA (CAŁOŚĆ)

SKALA 1:100

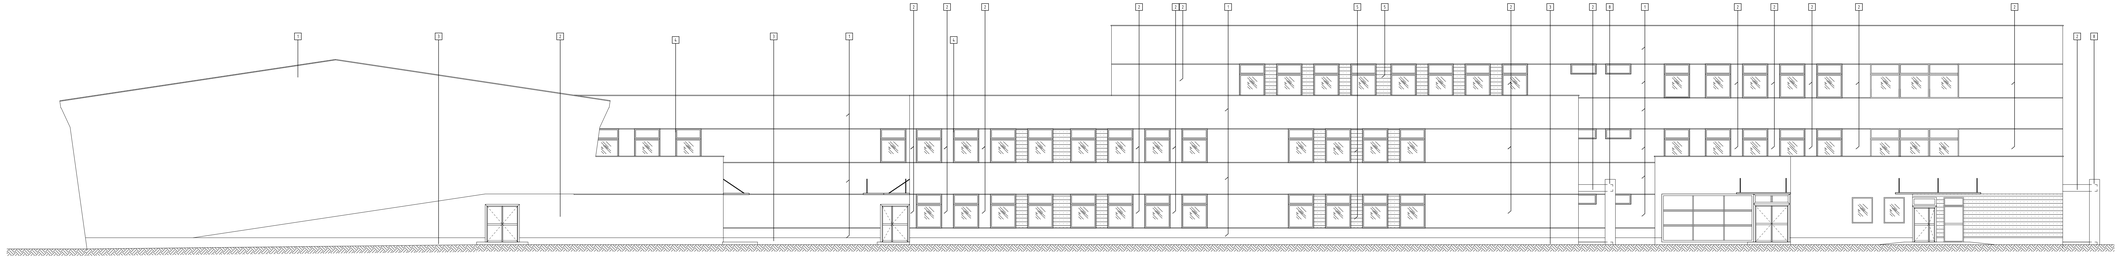

Legenda

1	Ściany zewnętrzne tynk silikatowo-silikonowy, kolor RAL9001 (cream); Bonie szer. 20mm, systemowe PCV kolor RAL 9001 (cream)
2	Ściany zewnętrzne tynk silikatowo-silikonowy, kolor RAL7044 (silk grey);
3	Cokół, tynk mozaikowy kolor RAL 7037 (szary stalowy)
4	Stolarka okienna i drzwiowa, kolor RAL 7037 (szary, grafitowy, matowy)
5	Tynk odrewno dekoracyjny np. Ceresit CT720 visage, kolor Canada Walnut
6	Pokrycie dachowe kolor RAL 7037 (szary, stalowy),
7	Obróbki blacharskie, rynny, rury spustowe blacha ocynkowana, powlekana powłoką poliestrową kolor RAL 7037 (szary stalowy)
8	Elementy drewniane przy wejściu drewno klejone kolor Canada Walnut
9	Daszki systemowe przeszklone

UWAGI:

1) RYSUNKI ARCHITEKTONICZNE NALEŻY ROZPATRYWAĆ WYŁĄCZNIE Z CZĘŚCIĄ OPISOWĄ ORAZ ZWIĄZANYMI OPRACOWANIAMI BRANŻOWYMI.

2) WYKONAWCA ZOBOWIĄZANY JEST DOKŁADNIE ZAPOZNAĆ SIĘ Z PROJEKTEM I WARUNKAMI ETNELACYJNYMI NA PLACU BUDOWY A TAKŻE SPRAWDZIĆ WYMIARY NA RZUTACH I PRZYSŁUGUJĄCE INFORMACJE O ISNIEJĄCYCH RZĘDNOŚCIACH PROJEKTANTOMI.

3) WSZELKIE ZASTOSOWANE ROZWIĄZANIA I MATERIAŁY MUSZĄ MIEĆ WYMAGANE CERTYFIKATY I APROBATY DOPUSZCZAJĄCE DO STOSOWANIA W BUDOWNICTWIE.

4) WSZYSTKIE ROBOTY MUSZĄ BYĆ WYKONANE ZGODNIE Z WYMAGANIAMI OKREŚLONYMI PRZEZ PRAWO BUDOWLANE I WIEDZĘ JAKIMKOLWIEKIMA PRAWNE I TECHNICZNE DOTYCZĄCE SZTUKI BUDOWLANEJ.

5) W SPRAWACH NIEUJĘTYCH W PROJEKCIE NALEŻY STOSOWAĆ:
- WARUNKI TECHNICZNE WYKONANIA I ODBIORU ROBÓT BUDOWLANYCH
- OBOWIĄZUJĄCE NORMY
- INSTRUKCJE I WARUNKI TECHNICZNE PRODUCENTÓW

6) ZAGADNIENIA OCHRONY POŻAROWEJ I WYMAGANIA AGMAN BUDOWLANE WG OPRACOWANIA ZABEZPIECZEŃ PPOŻ

7) WSZYSTKIE WĄTPLIWOŚCI WYJAŚNIAĆ Z AUTOREM.

8) NIE SKALOWAĆ RYSUNKÓW.

LEGENDA:

- OZNACZENIE OSI
- przekrój przez elementy wykonane z ceramiki (np. pustak ceramiczny)
- przekrój przez elementy konstrukcyjne żelbetowe (np. ściana żelbetowa, słup , ślup)
- elementy konstrukcyjne znajdujące się przed płaszczyzną rzutu przekroju i rzutu
- elementy znajdujące się za płaszczyzną rzutu przekroju i rzutu
- kąty wyjściowców stanu wyjściowego 45 ze rzucie b) na przekroju i elewacji
- kąty wyjściowców stanu końcowego 45 ze rzucie d) na przekroju i elewacji
- wejściapjazd do budynku na poziomie terenum lub powyżej
- wejściapjazd do budynku poniżej poziomu pierwszgo
- przeglądy pionowe wg rzutu i zestawienia przegród budowlanych
- przeglądy poziome wg rzutu i zestawienia przegród budowlanych
- rura wywiewna, wentylacyjna
- rura spustowa
- wpust podłogowy, kratka ściekowa
- wpust dachowy,

00	00.0/19/PROZYNA		RUK
WR			KREŚLIŁ

PROJ-BUD
BIURO PROJEKTOWO–BUDOWLANE
Sebastian Stec

Osiedle Młodych 19/59, 39-120 Sędziszów Młp.
Mobil adress: ul. Anny Krupnej 4, Sędziszów Młp.
tel. 693-126-000, 697-940-279
NIP 818-154-29-93, **REGON** 180935593

Tytuł projektu budowlanego: **BUDOWY SZKOŁY PODSTAWOWEJ WRAZ Z SALĄ GIMNASTYCZNĄ I ZAPLECZEM SANITARNO-SZATNIOWYM, ZAGOSPODAROWANIEM TERENU I INSTALACJAMI NA DZ. NR. EWID. 855/16, 855/1 W OBRĘBIE ZABUDOWY I ADAPTACJA ISTNIEJĄCEGO - WITKOWICE.**	Nr projektu: 25/2018
Tytuł rysunku: ELEWACJA ZACHODNIA, WSCHODNIA	Branża: ARCHITEKTURA
	Skala: 1:100

Projektował: mgr inż. arch. Anna Jarzło – Rozłoczyńska	Sprawdzenie kont: Lena Kowalski	Podpis:	Data: 29.06.2020r.
Rysował: mgr inż. arch. Joanna Wiśniewicz	RZA-12/10		Nr rysunku: SW-PW-AR-07
Opracował: mgr inż. Sebastian Stec mgr inż. Wojciech Krzeszowiec			

WSZELKIE PRAWA ZASTRZEŻONE KOPIOWANIE ZABRONIONE