PRZEDMIOT NR	ZESTAWIENIE POMIESZCZEŃ PARTERU	
01	WIATROWP	21.06
02	KOMUNIKACJA	134.09
03	KLATKA SCHODOWA	21.27
04	SZATNIA UCZNIOWSKA WRAZ ZE ŚCIANKĄ WSPÓRCZĄCZNĄ	501.20
05	POKÓJ NAUCZYCIELA Ind.	9.34
06	SANITARNY NAUCZYCIELA Ind.	4.06
07	POKÓJ NAUCZYCIELA Ind.	9.36
08	SANITARNY NAUCZYCIELA Ind.	4.07
09	MAGAZYN SPRZĘTU SPORTOWEGO	64.45
10	SZATNIA GRUPA 1	24.52
11	SANITARNY GRUPA 1	14.24
12	SANITARNY GRUPA 2	14.24
13	SZATNIA GRUPA 2	25.04
14	MAGAZYN SPRZĘTU SPORTOWEGO	59.85
15	KLATKA SCHODOWA	21.30
16	POM. DLA PORTIERA/STRÓŻA	14.10
17	SZATNIA GRUPA 3	25.05
18	SANITARNY GRUPA 3	11.26
19	SANITARNY GRUPA 4	10.87
20	SZATNIA GRUPA 4	20.49
22	WC DLA OSÓB NIEPEŁNOSPRAWNYCH	7.37
23	UMYWALNIA WC MĘSKIE	4.73
24	WC MĘSKIE	6.00
25	WC DAMSKIE	5.97
26	UMYWALNIA WC DAMSKIE	4.73
27	KLATKA SCHODOWA	16.63
28	KOMUNIKACJA	190.99
29	KLATKA SCHODOWA	14.77
30	WINDA	3.24
31	WC NAUCZYCIELI	4.35
32	WC NAUCZYCIELI	4.35
33	STOMATOLOG	11.55
34	STOMATOLOG	18.05
35	SZATNIA UCZNIOWSKA	13.33
36	SZATNIA UCZNIOWSKA	13.33
37	SZATNIA UCZNIOWSKA	13.33
38	SZATNIA UCZNIOWSKA	13.33
39	SZATNIA UCZNIOWSKA	13.33
40	SZATNIA UCZNIOWSKA	13.33
41	SZATNIA UCZNIOWSKA	13.33
42	SZATNIA UCZNIOWSKA	13.33
43	SZATNIA UCZNIOWSKA	13.33
44	SZATNIA UCZNIOWSKA	13.33
45A	KORYTARZ	71.30
45B	POMIESZCZENIE PRZEDSZATNIOWE	142.79
46	SALA LEKCYJNA	60.45
47	SALA LEKCYJNA	60.45
48	WC DZIEWCZĄT	13.10
49	UMYWALNIA WC DZIEWCZĄT	9.43
50	UMYWALNIA WC DLA OSÓB OSO	9.43
51	WC CHŁOPCÓW	13.20
52	WC NIEPEŁNOSPRAWNYCH	5.85
53	JADALNIA	107.16
54	POMIESZCZENIE ŚWIETLICY 1 GRUPA	51.15
55	POMIESZCZENIE ŚWIETLICY 2 GRUPA	52.00
56	WIATROWP	6.50
57	KLATKA SCHODOWA	11.65
58	ROZDZIELNIA	6.20
59	KOTŁOWNIA	32.69
60	UMYWALNIA DLA PRACOWNIKÓW KUCHNI I SPOŻYWCZYCH	4.35
61	WC DLA PRACOWNIKÓW KUCHNI I SPOŻYWCZYCH	2.15
62	POMIESZCZENIE NA SPRZĘT PORZĄDKOWY	3.36
63	SZATNIA DLA PERSONELU	4.84
64	KORYTARZ	37.98
65	POMIESZCZENIE SOCJALNE	10.85
66	MAGAZYN SPRZĘTU	6.45
67	POMIESZCZENIE NA TERMOSY I ZWYWANIE TERMOSÓW	5.15
68	MAGAZYN PODRĘCZNY	3.30
69	CHŁODNIA	7.75
70	POMIESZCZENIE NA ODPADKI	3.03
71	KUCHNIA + WYDAWANIE POSIŁKÓW	39.41
72	PRZYGOTOWALNIA WSTĘPNA	10.81
73	PRZECHOWYWANIE I STERYLIZACJA JAJ	2.87
74	ZMYWALNIA NACZYŃ STOŁOWYCH	11.67
75	HOL	143.80
76	WC DZIEWCZĄT	5.49
77	UMYWALNIA WC DZIEWCZĄT	6.10
78	UMYWALNIA WC CHŁOPCÓW	6.10
79	WC CHŁOPCÓW	5.49
80	SZATNIA UCZNIOWSKA	13.33
81	SZATNIA UCZNIOWSKA	13.33
82	SZATNIA UCZNIOWSKA	13.33
83	SZATNIA UCZNIOWSKA	13.33
84	SZATNIA UCZNIOWSKA	13.33
85	SZATNIA UCZNIOWSKA	13.33
86	WC CHŁOPCÓW/WC	5.49
87	UMYWALNIA WC CHŁOPCÓW	3.96
88	WC DZIEWCZĄT	5.49
89	UMYWALNIA WC DZIEWCZĄT	7.33
90	WIATROWP	10.12
91	KLATKA SCHODOWA	12.65
92	KOMUNIKACJA	172.49
93	WC NAUCZYCIELI MĘSKIE	3.10
94	WC NAUCZYCIELI DAMSKIE	4.30
95	ZAPLECZE SALI LEKCYJNEJ	4.30
96	SALA LEKCYJNA	63.70
97	ZAPLECZE SALI LEKCYJNEJ	12.80
98	UBIKACJA DLA NIEPEŁNOSPR. - w ostrzale 1-3	7.10
99	SALA LEKCYJNA	63.70
100	SALA LEKCYJNA	61.60
101	ZAPLECZE SALI LEKCYJNEJ	1.85
102	KLATKA SCHODOWA, PCD BIEGIEM GÓRNYM PONIŻEJ POZIOMU TERENU	13.36
103	WINDA	2.79
	SUMA POW.	3391,1800

RZUT PARTERU

SKALA 1:100

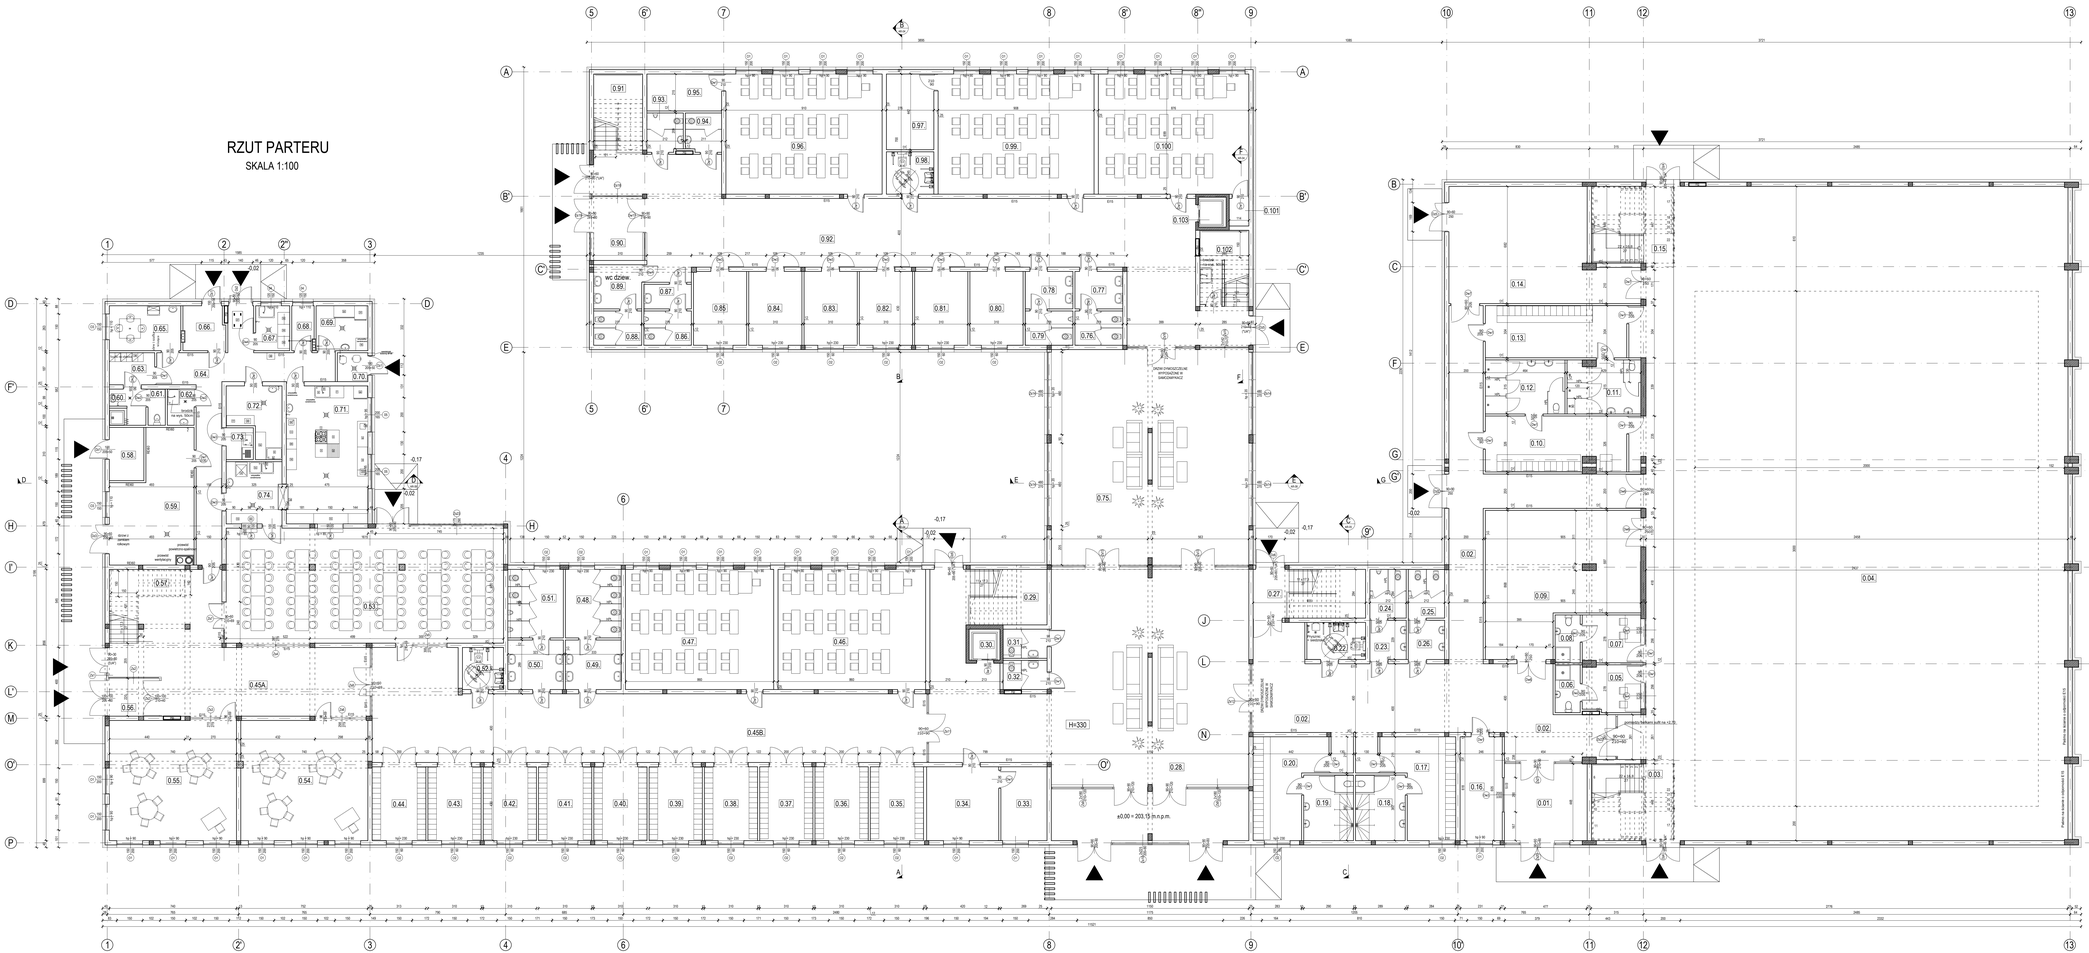
wc dzieci
wc dzieci
wc dzieci