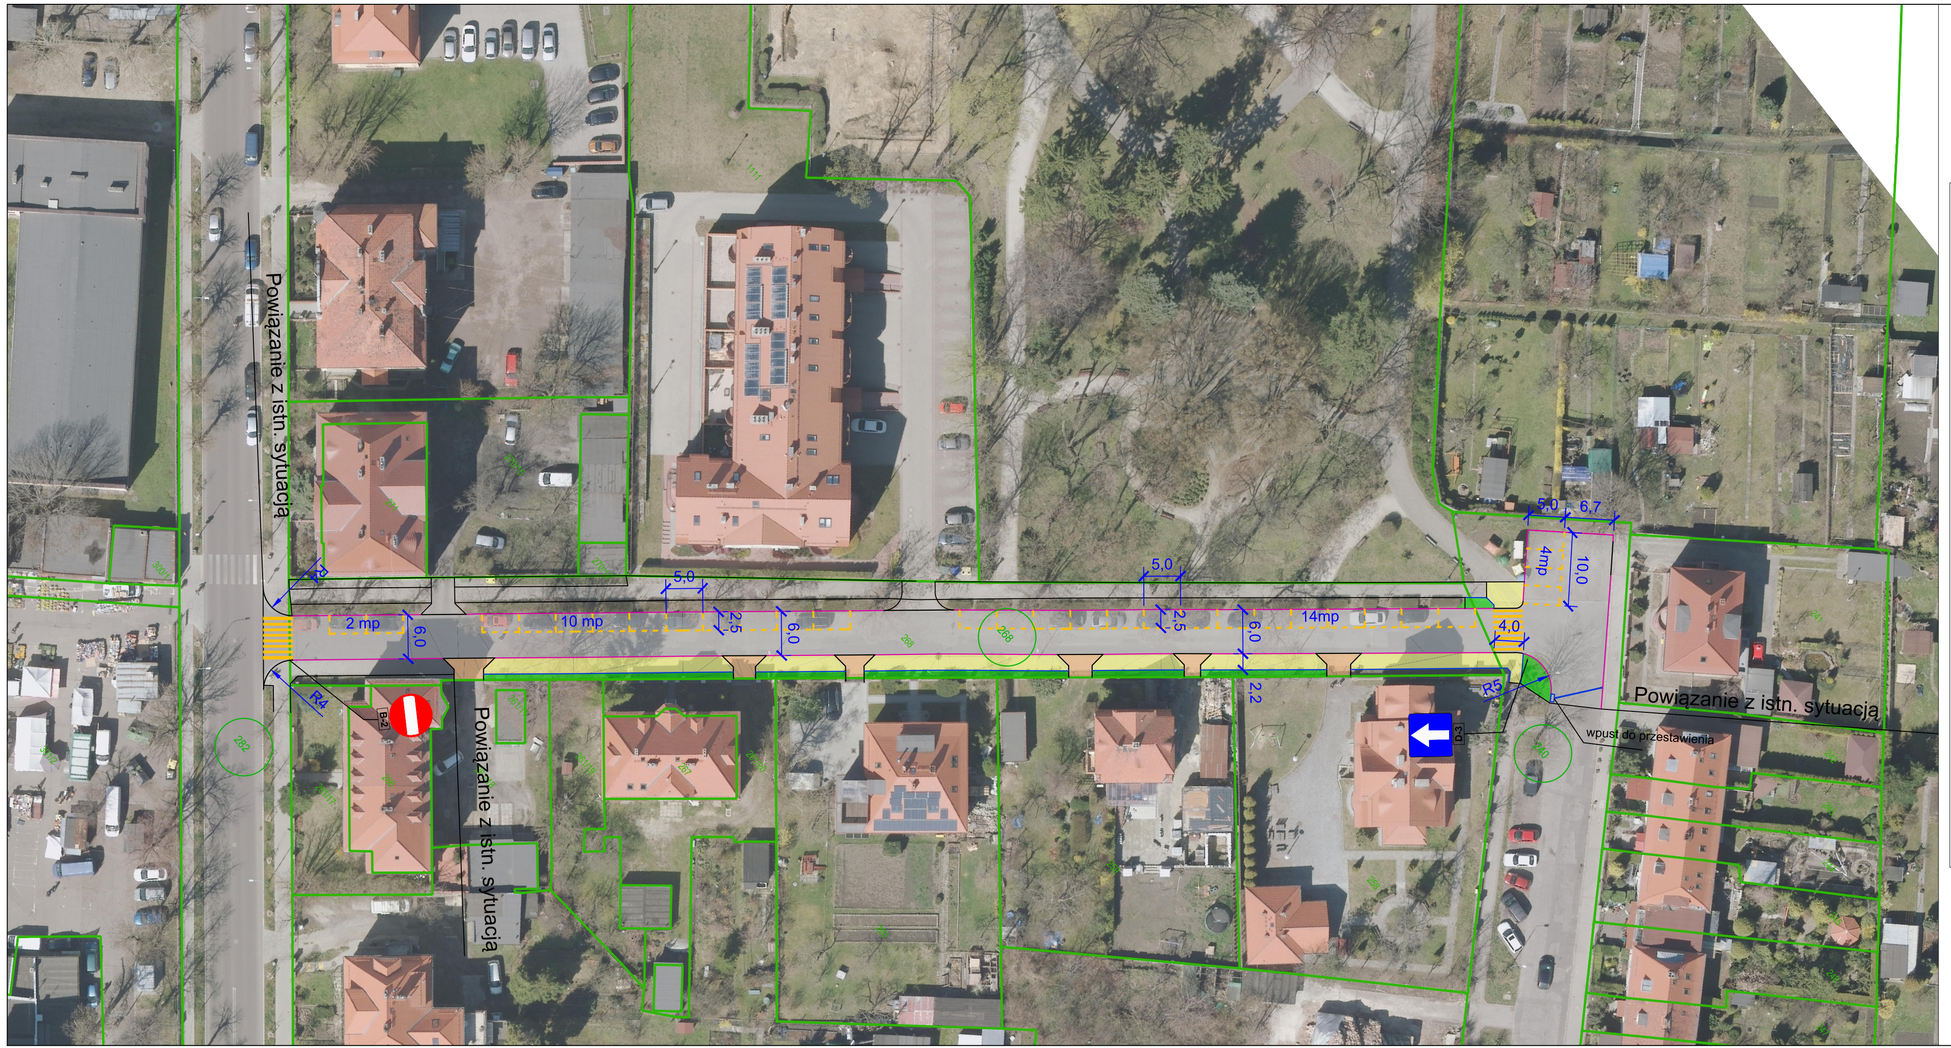

PLANOWANY ZAKRES INWESTYCJI NA UL. ŻWIRKI I WIGURY SKALA1:500

Oznaczenia

- krawężniki wystające
- krawężniki obniżone
- obrzeża betonowe
- jezdnia bitumiczna
- chodnik z kostki betonowej
- zjazdy z kostki betonowej
- zieleń
- planowane oznakowanie poziome
- działki w inwestycji
- granica ewidencyjna działek
- wpust do przesunięcia z przykanalikiem
- oznkowanie (schemat organizacji ruchu)

Uwaga:
Na planie wskazano szacunkowy zakres poszczególnych elementów do wykonania. Rzeczywisty zakres będzie możliwy do określenia na podstawie opracowywanego projektu przez Wykonawcę.