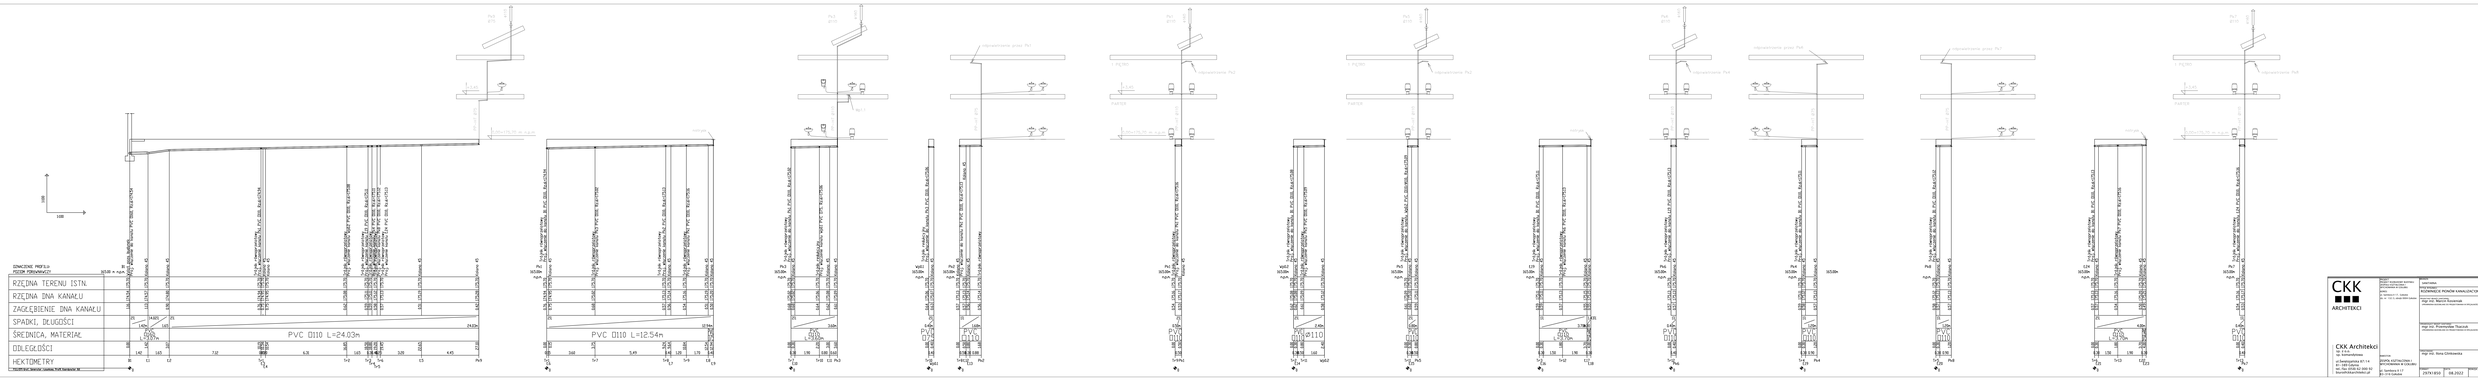
ZNACZNIE PRZYŚP.
RZĘDNA TERENU ISTN.
RZĘDNA DNA KANAŁU
ZAGŁĘBIENIE DNA KANAŁU
SPADKI, DŁUGOŚCI
ŚREDNICA, MATERIAŁ
DŁUGOŚCI
HEKTOMETRY
PVC Ø110 L=24.03m
PVC Ø110 L=12.54m
PVC Ø110 L=2.66m
PVC Ø110 L=3.78m
PVC Ø110 L=4.26m
PVC Ø110 L=6.45m
PVC Ø110 L=3.17m
PVC Ø110 L=1.78m
PVC Ø110 L=1.78m
PVC Ø110 L=1.78m
PVC Ø110 L=6.45