


RZUT KONSTRUKCJI DACHOWEJ
SKALA 1:100

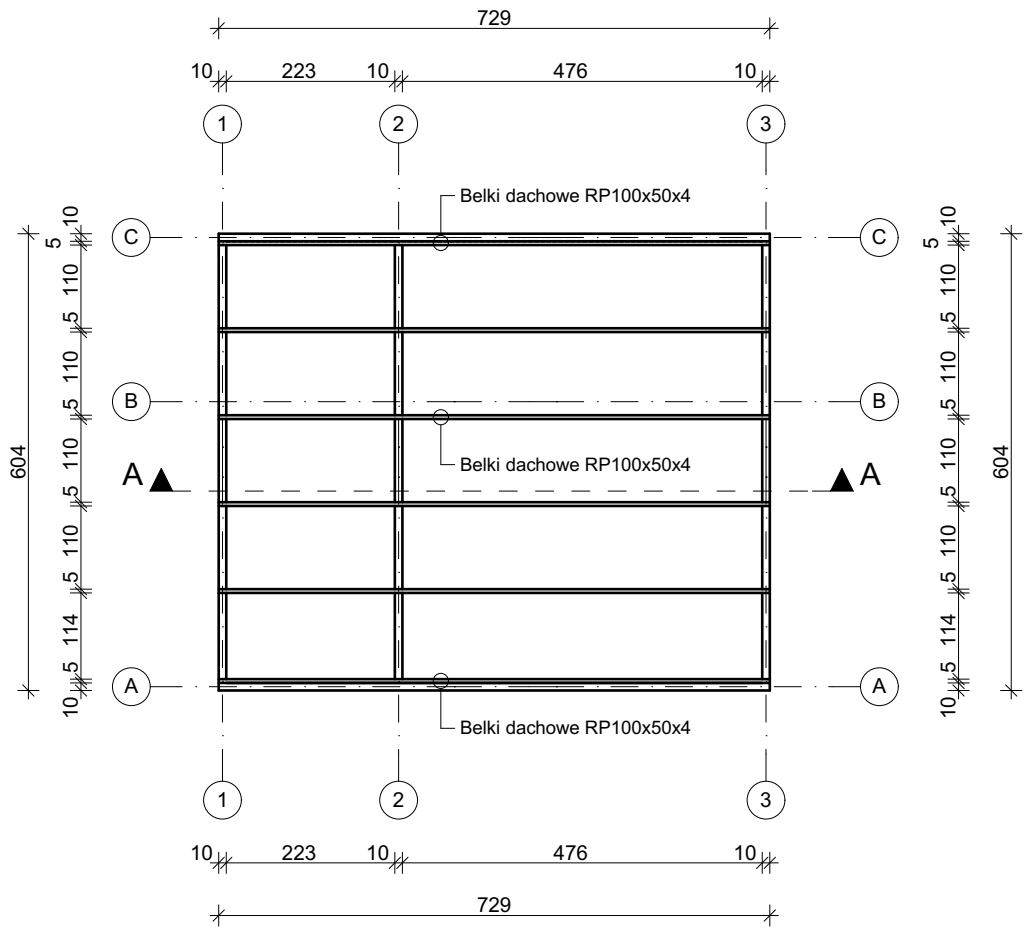

Stal: S235

USŁUGI PROJEKTOWE mgr inż. Krzysztof Skrzat ul. Pogodna 7, 21-560 Międzyrzec Podlaski		
Obiekt:	Budynek szatniowo-sanitarny	
Adres:	Kąkolewnica, ul. Lubelska, działka nr ewid. 2	
Nazwa rysunku:	Rzut konstrukcji dachowej	
Projektował:	Krzysztof Skrzat upr. bud. nr LUB/0205/PWBKb/20 spec. konstrukcyjno-budowlana	Podpis:
Sprawdził:	Robert Kot upr. bud. nr LUB/0097/PBKb/19 spec. konstrukcyjno-budowlana	Podpis:
Rys. nr 3	Skala 1:100	III. 2023